

GAMBAR PERENCANAAN DESAIN TIPE BANGUNAN

DETAIL ENGINEERING DESIGN PERENCANAAN RUMAH SUSUN KEJAKSAAN TINGGI KALIMANTAN SELATAN



CV. BERKAH DESAIN KONSULTAN
2025

RUMAH SUSUN
TIPE WISMA ARUNIKA 3 LANTAI

No.	Kode	Skala	JUDUL GAMBAR	No.	Kode	Skala	JUDUL GAMBAR
00	-	-	COVER	50	AR-09-01	1 : 225	DENAH PERLETAKAN KUSEN LANTAI 1
01	AR-00-01	N T S	DAFTAR GAMBAR	51	AR-09-02	1 : 225	DENAH PERLETAKAN KUSEN LANTAI 2
02	AR-01-01	1 : 275	SITE PLAN	52	AR-09-03	1 : 225	DENAH PERLETAKAN KUSEN LANTAI 3
03	AR-01-02	1 : 275	BLOCK PLAN	53	AR-09-04	1 : 225	DENAH PERLETAKAN KUSEN LANTAI DAK ATAP
04	AR-01-03	1 : 250	POTONGAN SITEPLAN	54	AR-09-05	1 : 50	DETAIL KUSEN 1
05	AR-01-04	1 : 275	LANDSCAPE	55	AR-09-06	1 : 50	DETAIL KUSEN 2
06	AR-01-05	1 : 20	DETAIL SITEPLAN DAN DETAIL SALURAN	56	AR-09-07	1 : 50	DETAIL KUSEN 3
07	AR-01-06	1:25,1:10	DET. LAMPU TAMAN,DET. RAMBU TITIK KUMPUL DAN KRAN TAMAN	57	AR-09-08	1 : 50	DETAIL KUSEN 4
08	AR-01-07	1 : 40	DETAIL SUMUR RESAPAN (SR)	58	AR-09-09	1 : 50	DETAIL KUSEN 5
09	AR-01-08	NTS	REFERENSI GAMBAR POHON (LANDSCAPE)	59	AR-09-10	1 : 50	DETAIL KUSEN 6
10	AR-01-09	NTS	REFERENSI GAMBAR TANAMAN (LANDSCAPE)	60	AR-09-11	1 : 50	DETAIL KUSEN 7
11	AR-02-01	1 : 225	DENAH LANTAI 1	61	AR-10-01	1 : 50	DENAH TOILET UMUM LANTAI 1
12	AR-02-02	1 : 225	DENAH LANTAI 2	62	AR-10-02	1 : 50	POTONGAN A, B DAN C TOILET UMUM LANTAI 1
13	AR-02-03	1 : 225	DENAH LANTAI 3	63	AR-10-03	1 : 50	POTONGAN D DAN E TOILET UMUM LANTAI 1
14	AR-02-04	1 : 225	DENAH LANTAI ATAP	64	AR-10-04	1 : 50	DETAIL TOILET HUNIAN A
15	AR-02-05	1 : 225	DENAH ATAP	65	AR-10-05	1 : 50	DETAIL TOILET HUNIAN B
16	AR-03-01	1 : 225	TAMPAK DEPAN DAN BELAKANG	66	AR-10-06	1 : 50	DETAIL TOILET HUNIAN DIFABEL
17	AR-03-02	1 : 225	TAMPAK SAMPING KANAN DAN KIRI	67	AR-11-01	1 : 75	DENAH TANGGA 1 (TANGGA SAMPING)
18	AR-04-01	1:225,1:10	POTONGAN A DAN DETAIL POTONGAN 1	68	AR-11-02	1 : 75	POTONGAN TANGGA 1 (TANGGA SAMPING)
19	AR-04-02	1:225,1:10	POTONGAN B DAN DETAIL POTONGAN 2	69	AR-11-03	1 : 75	DENAH TANGGA 2 (TANGGA UTAMA)
20	AR-04-03	1 : 225	POTONGAN C, D DAN E	70	AR-11-04	1 : 75	POTONGAN TANGGA 2 (TANGGA UTAMA)
21	AR-04-04	1:100,1:25	DETAIL POTONGAN 3, 4 DAN 5	71	AR-11-05	1 : 50	DETAIL TANGGA MONYET
22	AR-04-05	1 : 10	DETAIL BEDA LEVEL DAN POTONGAN A DETAIL POTONGAN 5	72	AR-12-01	1 : 225	DENAH FINISHING DINDING LANTAI 1
23	AR-05-01	1 : 225	DENAH TIPE UNIT LANTAI 1	73	AR-12-02	1 : 225	DENAH FINISHING DINDING LANTAI 2
24	AR-05-02	1 : 225	DENAH TIPE UNIT LANTAI 2	74	AR-12-03	1 : 225	DENAH FINISHING DINDING LANTAI 3
25	AR-05-03	1 : 225	DENAH TIPE UNIT LANTAI 3	75	AR-12-04	1 : 225	DENAH FINISHING DINDING LANTAI ATAP
26	AR-05-04	1 : 100	DETAIL UNIT HUNIAN TIPE A	76	AR-13-01	1 : 50	DETAIL TEMPAT SAMPAH 1
27	AR-05-05	1 : 100	DETAIL UNIT HUNIAN TIPE B	77	AR-13-02	1 : 50	DETAIL TEMPAT SAMPAH 2
28	AR-05-06	1 : 100	DETAIL UNIT HUNIAN TIPE C	78	AR-13-03	1 : 10	DETAIL LOGO PU
29	AR-05-07	1 : 100	DETAIL UNIT HUNIAN TIPE D	79	AR-13-04	1 : 5	DETAIL AKSESORIS BANGUNAN 1
30	AR-05-08	1 : 100	DETAIL UNIT HUNIAN TIPE E	80	AR-13-05	1:10, 1:5	DETAIL AKSESORIS BANGUNAN 2
31	AR-05-09	1 : 100	DETAIL UNIT HUNIAN TIPE F	81	AR-14-01	1 : 50	DETAIL STP (ALTERNATIF 1)
32	AR-05-10	1 : 50	DETAIL MEJA DAPUR	82	AR-14-02	1 : 50	DETAIL STP (ALTERNATIF 2)
33	AR-06-01	1 : 225	DENAH POLA LANTAI LANTAI 1	83	AR-14-03	1 : 50	DENAH GWT DAN R. POMPA (ALTERNATIF 1)
34	AR-06-02	1 : 225	DENAH POLA LANTAI LANTAI 2	84	AR-14-04	1 : 50	TAMPAK GWT DAN R. POMPA (ALTERNATIF 1)
35	AR-06-03	1 : 225	DENAH POLA LANTAI LANTAI 3	85	AR-14-05	1 : 50	POTONGAN GWT DAN R. POMPA (ALTERNATIF 1)
36	AR-06-04	1 : 225	DENAH POLA LANTAI LANTAI DAK ATAP	86	AR-14-06	1 : 50	DETAIL KUSEN GWT DAN R. POMPA (ALTERNATIF 1)
37	AR-07-01	1 : 225	DENAH PLAFOND LANTAI 1	87	AR-14-07	1 : 50	DENAH GWT DAN R. POMPA (ALTERNATIF 2)
38	AR-07-02	1 : 225	DENAH PLAFOND LANTAI 2	88	AR-14-08	1 : 50	TAMPAK GWT DAN R. POMPA (ALTERNATIF 2)
39	AR-07-03	1 : 225	DENAH PLAFOND LANTAI 3	89	AR-14-09	1 : 50	POTONGAN GWT DAN R. POMPA (ALTERNATIF 2)
40	AR-07-04	1 : 225	DENAH PLAFOND LANTAI DAK ATAP	90	AR-14-10	1 : 50	DETAIL KUSEN GWT DAN R. POMPA (ALTERNATIF 2)
41	AR-07-05	NTS	DETAIL RANGKA PLAFOND AREA RAWAN GEMPA	91	AR-15-01	1 : 20	DETAIL PAGAR
42	AR-08-01	1 : 125	DENAH PARSIAL ENTRANCE DEPAN				
43	AR-08-02	1 : 125	TAMPAK DAN POTONGAN PARSIAL ENTRANCE DEPAN				
44	AR-08-03	1 : 125	DENAH PARSIAL ENTRANCE SAMPING KIRI				
45	AR-08-04	1 : 125	TAMPAK DAN POTONGAN PARSIAL ENTRANCE SAMPING KIRI				
46	AR-08-05	1 : 125	DENAH PARSIAL ENTRANCE SAMPING KANAN				
47	AR-08-06	1 : 125	TAMPAK DAN POTONGAN PARSIAL ENTRANCE SAMPING KANAN				
48	AR-08-07	1 : 125	DENAH PARSIAL UNIT				
49	AR-08-08	1 : 125	TAMPAK DAN POTONGAN PARSIAL UNIT				



KEMENTERIAN PEKERJAAN UMUM DAN PERUMAHAN RAKYAT
REPUBLIC INDONESIA
DIREKTORAT JENDERAL PERUMAHAN
SATUAN KERJA DIREKTORAT RUMAH SUSUN

PENGGUNA JASA :

SATUAN KERJA DIREKTORAT RUMAH SUSUN
Pejabat Pembuat Komitmen Direktorat Rumah Susun
Jl. Pahlawan No. 20 Kebayoran Baru, Jakarta Selatan

NAMA PEKERJAAN :

PERENCANAAN DESAIN TIPE BANGUNAN (DTB)
 PROTOTIPE RUSUN
 TIPE WISMA ARUNIKA 3 LANTAI

KETERANGAN :

LOKASI :

KONSULTAN

TEAM LEADER

IR. NANANG ELVA JULIANOOR PUTRA, S. ST, M. T

TENAGA AHLI ARSITEKTUR

Ar. EKO ADI PRASETYO., ST. IAI

TENAGA AHLI MEP

MUHAMMAD RIDUANSYAH

TENAGA AHLI TEKNIK BANGUNAN GEDUNG

ACHMAD SIDIQ KUSWORO. S.T

MENGETAHUI :

Pejabat Pembuat Komitmen
Direktorat Rumah Susun

JUDUL GAMBAR :

WISMA ARUNIKA 3 LANTAI
DAFTAR GAMBAR

SKALA	NTS	TAHUN - 2025
NO. GAMBAR	DIKELUARKAN UNTUK	
AR-00-01		





KEMENTERIAN PEKERJAAN UMUM DAN PERUMAHAN RAKYAT
REPUBLIK INDONESIA
DIREKTORAT JENDERAL PERUMAHAN
SATUAN KERJA DIREKTORAT RUMAH SUSUN

PENGGUNA JASA :

SATUAN KERJA DIREKTORAT RUMAH SUSUN
Pejabat Pembuat Komitmen Direktorat Rumah Susun
A. Paltimura No. 20 Kelogoran Baru, Jakarta Selatan

NAMA PEKERJAAN :

PERENCANAAN DESAIN TIPE BANGUNAN (DTB)
PROTOTYPE RUSUN
TIPE WISMA ARUNIKA 3 LANTAI

KETERANGAN :

LOKASI :

KONSULTAN

TEAM LEADER

IR. NANANG ELVA JULIANOOR PUTRA, S. ST, M. T

TENAGA AHLI ARSITEKTUR

Ar. EKO ADI PRASETYO, ST. IAI

TENAGA AHLI MEP

MUHAMMAD RIDUANSYAH

TENAGA AHLI TEKNIK BANGUNAN GEDUNG

ACHMAD SIDIQ KUSWORO, S.T

MENGETAHUI :

Pejabat Pembuat Komitmen
Direktorat Rumah Susun

JUDUL GAMBAR :

WISMA ARUNIKA 3 LANTAI
DAFTAR GAMBAR

SKALA
NO. GAMBAR

NTS
AR-00-01

TAHUN - 2025
DIKELUARKAN UNTUK.



KEMENTERIAN PEKERJAAN UMUM DAN PERUMAHAN RAKYAT
REPUBLIK INDONESIA
DIREKTORAT JENDERAL PERUMAHAN
SATUAN KERJA DIREKTORAT RUMAH SUSUN

PENGUNA JASA :

SATUAN KERJA DIREKTORAT RUMAH SUSUN
Pejabat Pembuat Komitmen Direktorat Rumah Susun
A. Palturus No. 20 Kelopayan Baru, Jakarta Selatan

NAMA PEKERJAAN :

PERENCANAAN DESAIN TIPE BANGUNAN (DTB)
PROTOTYPE RUSUN
TIPE WISMA ARUNIKA 3 LANTAI

KETERANGAN :

LOKASI :

KONSULTAN

TEAM LEADER

IR. NANANG ELVA JULIANOR PUTRA, S. ST, M. T

TENAGA AHLI ARSITEKTUR

Ar. EKO ADI PRASETYO, ST, IAI

TENAGA AHLI MEP

MUHAMMAD RIDUANSYAH

TENAGA AHLI TEKNIK BANGUNAN GEDUNG

ACHMAD SIDIQ KUSWORO, S.T

MENGETAHUI :

Pejabat Pembuat Komitmen
Direktorat Rumah Susun

JUDUL GAMBAR :

WISMA ARUNIKA 3 LANTAI
DAFTAR GAMBAR

SKALA	NTS	TAHUN - 2025
NO. GAMBAR	DIKELUARKAN UNTUK	
AR-00-01		



 KEMENTERIAN PEKERJAAN UMUM DAN PERUMAHAN RAKYAT REPUBLIK INDONESIA DIREKTORAT JENDERAL PERUMAHAN SATUAN KERJA DIREKTORAT RUMAH SUSUN		
PENGUNA JASA :		
SATUAN KERJA DIREKTORAT RUMAH SUSUN Pejabat Pembuat Komitmen Direktorat Rumah Susun A. Peltinara No. 20 Kelapayan Baru, Jakarta Selatan		
NAMA PEKERJAAN :		
PERENCANAAN DESAIN TIPE BANGUNAN (DTB) PROTOTYPE RUSUN TIPE WISMA ARUNIKA 3 LANTAI		
KETERANGAN :		
LOKASI :		
KONSULTAN		
TEAM LEADER		
IR. NANANG ELVA JULIANOOR PUTRA, S. ST, M. T		
TENAGA AHLI ARSITEKTUR		
Ar. EKO ADI PRASETYO, ST, IAI		
TENAGA AHLI MEP		
MUHAMMAD RIDUANSYAH		
TENAGA AHLI TEKNIK BANGUNAN GEDUNG		
ACHMAD SIDIQ KUSWORO, S.T		
MENGETAHUI :		
Pejabat Pembuat Komitmen Direktorat Rumah Susun		
JUDUL GAMBAR :		
WISMA ARUNIKA 3 LANTAI DAFTAR GAMBAR		
SKALA	NTS	TAHUN - 2025
NO. GAMBAR	DIKELUARKAN UNTUK.	
AR-00-01		



KEMENTERIAN PEKERJAAN UMUM DAN PERUMAHAN RAKYAT
REPUBLIK INDONESIA
DIREKTORAT JENDERAL PERUMAHAN
SATUAN KERJA DIREKTORAT RUMAH SUSUN

PENGGUNA JASA :

SATUAN KERJA DIREKTORAT RUMAH SUSUN
Pejabat Pembuat Komitmen Direktorat Rumah Susun
A. Paltinus No. 20 Kelopayan Baru, Jakarta Selatan

NAMA PEKERJAAN :

PERENCANAAN DESAIN TIPE BANGUNAN (DTB)
PROTOTIPE RUSUN
TIPE WISMA ARUNIKA 3 LANTAI

KETERANGAN :

LOKASI :

KONSULTAN

TEAM LEADER

IR. NANANG ELVA JULIANOR PUTRA, S. ST, M. T

TENAGA AHLI ARSITEKTUR

Ar. EKO ADI PRASETYO, ST. IAI

TENAGA AHLI MEP

MUHAMMAD RIDUANSYAH

TENAGA AHLI TEKNIK BANGUNAN GEDUNG

ACHMAD SIDIQ KUSWORO, S.T

MENGETAHUI :

Pejabat Pembuat Komitmen
Direktorat Rumah Susun

JUDUL GAMBAR :

WISMA ARUNIKA 3 LANTAI
DAFTAR GAMBAR

SKALA NTS

TAHUN - 2025

NO. GAMBAR

DIKELUARKAN UNTUK

AR-00-01



 KEMENTERIAN PEKERJAAN UMUM DAN PERUMAHAN RAKYAT REPUBLIK INDONESIA DIREKTORAT JENDERAL PERUMAHAN SATUAN KERJA DIREKTORAT RUMAH SUSUN		
PENGGUNA JASA :		
SATUAN KERJA DIREKTORAT RUMAH SUSUN Pejabat Pembuat Komitmen Direktorat Rumah Susun A. Palturus No. 20 Kelopayan Baru, Jakarta Selatan		
NAMA PEKERJAAN :		
PERENCANAAN DESAIN TIPE BANGUNAN (DTB) PROTOTYPE RUSUN TIPE WISMA ARUNIKA 3 LANTAI		
KETERANGAN :		
LOKASI :		
KONSULTAN		
TEAM LEADER		
IR. NANANG ELVA JULIANOOR PUTRA, S. ST, M. T		
TENAGA AHLI ARSITEKTUR		
Ar. EKO ADI PRASETYO, ST, IAI		
TENAGA AHLI MEP		
MUHAMMAD RIDUANSYAH		
TENAGA AHLI TEKNIK BANGUNAN GEDUNG		
ACHMAD SIDIQ KUSWORO, S.T		
MENGETAHUI :		
Pejabat Pembuat Komitmen Direktorat Rumah Susun		
JUDUL GAMBAR :		
WISMA ARUNIKA 3 LANTAI DAFTAR GAMBAR		
SKALA	NTS	TAHUN - 2025
NO. GAMBAR	DIKELUARKAN UNTUK :	
AR-00-01		



 KEMENTERIAN PEKERJAAN UMUM DAN PERUMAHAN RAKYAT REPUBLIK INDONESIA DIREKTORAT JENDERAL PERUMAHAN SATUAN KERJA DIREKTORAT RUMAH SUSUN		
PENGGUNA JASA :		
SATUAN KERJA DIREKTORAT RUMAH SUSUN Pejabat Pembuat Komitmen Direktorat Rumah Susun A. Pattimura No. 20 Kelopayan Baru, Jakarta Selatan		
NAMA PEKERJAAN :		
PERENCANAAN DESAIN TIPE BANGUNAN (DTB) PROTOTIPE RUSUN TIPE WISMA ARUNIKA 3 LANTAI		
KETERANGAN :		
LOKASI :		
KONSULTAN		
TEAM LEADER		
IR. NANANG ELVA JULIANCOR PUTRA, S. ST, M. T		
TENAGA AHLI ARSITEKTUR		
Ar. EKO ADI PRASETYO, ST, IAI		
TENAGA AHLI MEP		
MUHAMMAD RIDUANSYAH		
TENAGA AHLI TEKNIK BANGUNAN GEDUNG		
ACHMAD SIDIQ KUSWORO, S.T		
MENGETAHUI :		
Pejabat Pembuat Komitmen Direktorat Rumah Susun		
JUDUL GAMBAR :		
WISMA ARUNIKA 3 LANTAI DAFTAR GAMBAR		
SKALA	NTS	TAHUN - 2025
NO. GAMBAR	DIKELUARKAN UNTUK :	
AR-00-01		





KEMENTERIAN PEKERJAAN UMUM DAN PERUMAHAN RAKYAT
REPUBLIK INDONESIA
DIREKTORAT JENDERAL PERUMAHAN
SATUAN KERJA DIREKTORAT RUMAH SUSUN

PENGGUNA JASA :

SATUAN KERJA DIREKTORAT RUMAH SUSUN
Pejabat Pembuat Komitmen Direktorat Rumah Susun
A. Pattinara No. 20 Kelopayan Baru, Jakarta Selatan

NAMA PEKERJAAN :

PERENCANAAN DESAIN TIPE BANGUNAN (DTB)
PROTOTIPE RUSUN
TIPE WISMA ARUNIKA 3 LANTAI

KETERANGAN :

LOKASI :

KONSULTAN

TEAM LEADER

IR. NANANG ELVA JULIANOR PUTRA, S. ST, M. T

TENAGA AHLI ARSITEKTUR

Ar. EKO ADI PRASETYO, ST, IAI

TENAGA AHLI MEP

MUHAMMAD RIDUANSYAH

TENAGA AHLI TEKNIK BANGUNAN GEDUNG

ACHMAD SIDIQ KUSWORO, S.T

MENGETAHUI :
Pejabat Pembuat Komitmen
Direktorat Rumah Susun

JUDUL GAMBAR :

WISMA ARUNIKA 3 LANTAI
DAFTAR GAMBAR

SKALA
NO. GAMBAR

NTS
AR-00-01

TAHUN - 2025
DIKELUARKAN UNTUK.



 KEMENTERIAN PEKERJAAN UMUM DAN PERUMAHAN RAKYAT REPUBLIK INDONESIA DIREKTORAT JENDERAL PERUMAHAN SATUAN KERJA DIREKTORAT RUMAH SUSUN		
PENGGUNA JASA :		
SATUAN KERJA DIREKTORAT RUMAH SUSUN Pejabat Pembuat Komitmen Direktorat Rumah Susun Jl. Pattimura No. 20 Kelapa Gading Barat, Jakarta Selatan		
NAMA PEKERJAAN :		
PERENCANAAN DESAIN TIPE BANGUNAN (DTB) PROTOTYPE RUSUN TIPE WISMA ARUNIKA 3 LANTAI		
KETERANGAN :		
LOKASI :		
KONSULTAN		
TEAM LEADER		
IR. NANANG ELVA JULIANOOR PUTRA, S. ST, M. T		
TENAGA AHLI ARSITEKTUR		
Ar. EKO ADI PRASETYO, ST, IAI		
TENAGA AHLI MEP		
MUHAMMAD RIDUANSYAH		
TENAGA AHLI TEKNIK BANGUNAN GEDUNG		
ACHMAD SIDIQ KUSWORO, S.T		
MENGETAHUI :		
Pejabat Pembuat Komitmen Direktorat Rumah Susun		
JUDUL GAMBAR :		
WISMA ARUNIKA 3 LANTAI DAFTAR GAMBAR		
SKALA	NTS	TAHUN - 2025
NO. GAMBAR	DIKELUARKAN UNTUK	
AR-00-01		



 KEMENTERIAN PEKERJAAN UMUM DAN PERUMAHAN RAKYAT REPUBLIK INDONESIA DIREKTORAT JENDERAL PERUMAHAN SATUAN KERJA DIREKTORAT RUMAH SUSUN		
PENGGUNA JASA :		
SATUAN KERJA DIREKTORAT RUMAH SUSUN Pejabat Pembuat Komitmen Direktorat Rumah Susun Jl. Pattimura No. 20 Kelogoran Baru, Jakarta Selatan		
NAMA PEKERJAAN :		
PERENCANAAN DESAIN TIPE BANGUNAN (DTB) PROTOTIPE RUSUN TIPE WISMA ARUNIKA 3 LANTAI		
KETERANGAN :		
LOKASI :		
KONSULTAN		
TEAM LEADER		
IR. NANANG ELVA JULIANUOR PUTRA, S. ST, M. T		
TENAGA AHLI ARSITEKTUR		
Ar. EKO ADI PRASETYO, ST, IAI		
TENAGA AHLI MEP		
MUHAMMAD RIDUANSYAH		
TENAGA AHLI TEKNIK BANGUNAN GEDUNG		
ACHMAD SIDIQ KUSWORO, S.T		
MENGETAHUI :		
Pejabat Pembuat Komitmen Direktorat Rumah Susun		
JUDUL GAMBAR :		
WISMA ARUNIKA 3 LANTAI DAFTAR GAMBAR		
SKALA	NTS	TAHUN - 2025
NO. GAMBAR		DIKELUARKAN UNTUK
AR-00-01		



KEMENTERIAN PEKERJAAN UMUM DAN PERUMAHAN RAKYAT
REPUBLIK INDONESIA
DIREKTORAT JENDERAL PERUMAHAN
SATUAN KERJA DIREKTORAT RUMAH SUSUN

PENGGUNA JASA :

SATUAN KERJA DIREKTORAT RUMAH SUSUN
Pejabat Pembuat Komitmen Direktorat Rumah Susun
A. Peltinara No. 20 Kelopayan Baru, Jakarta Selatan

NAMA PEKERJAAN :

PERENCANAAN DESAIN TIPE BANGUNAN (DTB)
PROTOTIPE RUSUN
TIPE WISMA ARUNIKA 3 LANTAI

KETERANGAN :

LOKASI :

KONSULTAN

TEAM LEADER

IR. NANANG ELVA JULIANOR PUTRA, S. ST, M. T

TENAGA AHLI ARSITEKTUR

Ar. EKO ADI PRASETYO, ST, IAI

TENAGA AHLI MEP

MUHAMMAD RIDUANSYAH

TENAGA AHLI TEKNIK BANGUNAN GEDUNG

ACHMAD SIDIQ KUSWORO, S.T

MENGETAHUI :

Pejabat Pembuat Komitmen
Direktorat Rumah Susun

JUDUL GAMBAR :

WISMA ARUNIKA 3 LANTAI
DAFTAR GAMBAR

SKALA NTS

TAHUN - 2025

NO. GAMBAR

DIKELUARKAN UNTUK

AR-00-01



 KEMENTERIAN PEKERJAAN UMUM DAN PERUMAHAN RAKYAT REPUBLIK INDONESIA DIREKTORAT JENDERAL PERUMAHAN SATUAN KERJA DIREKTORAT RUMAH SUSUN		
PENGGUNA JASA :		
SATUAN KERJA DIREKTORAT RUMAH SUSUN Pejabat Pembuat Komitmen Direktorat Rumah Susun A. Pattimura No. 20 Kelogoran Baru, Jakarta Selatan		
NAMA PEKERJAAN :		
PERENCANAAN DESAIN TIPE BANGUNAN (DTB) PROTOTIPE RUSUN TIPE WISMA ARUNIKA 3 LANTAI		
KETERANGAN :		
LOKASI :		
KONSULTAN		
TEAM LEADER		
IR. NANANG ELVA JULIANOOR PUTRA, S. ST, M. T		
TENAGA AHLI ARSITEKTUR		
Ar. EKO ADI PRASETYO, ST, IAI		
TENAGA AHLI MEP		
MUHAMMAD RIDUANSYAH		
TENAGA AHLI TEKNIK BANGUNAN GEDUNG		
ACHMAD SIDIQ KUSWORO, S.T		
MENGETAHUI :		
Pejabat Pembuat Komitmen Direktorat Rumah Susun		
JUDUL GAMBAR :		
WISMA ARUNIKA 3 LANTAI DAFTAR GAMBAR		
SKALA	NTS	TAHUN - 2025
NO. GAMBAR	DIKELUARKAN UNTUK	
AR-00-01		



KEMENTERIAN PEKERJAAN UMUM DAN PERUMAHAN RAKYAT
REPUBLIK INDONESIA
DIREKTORAT JENDERAL PERUMAHAN
SATUAN KERJA DIREKTORAT RUMAH SUSUN

PENGGUNA JASA :

SATUAN KERJA DIREKTORAT RUMAH SUSUN
Pejabat Pembuat Komitmen Direktorat Rumah Susun
A. Peltinara No. 20 Kelopayan Baru, Jakarta Selatan

NAMA PEKERJAAN :

PERENCANAAN DESAIN TIPE BANGUNAN (DTB)
PROTOTYPE RUSUN
TIPE WISMA ARUNIKA 3 LANTAI

KETERANGAN :

LOKASI :

KONSULTAN

TEAM LEADER

IR. NANANG ELVA JULIANOR PUTRA, S. ST, M. T

TENAGA AHLI ARSITEKTUR

Ar. EKO ADI PRASETYO, ST, IAI

TENAGA AHLI MEP

MUHAMMAD RIDUANSYAH

TENAGA AHLI TEKNIK BANGUNAN GEDUNG

ACHMAD SIDIQ KUSWORO, S.T

MENGETAHUI :

Pejabat Pembuat Komitmen
Direktorat Rumah Susun

JUDUL GAMBAR :

WISMA ARUNIKA 3 LANTAI
DAFTAR GAMBAR

SKALA	NTS	TAHUN - 2025
NO. GAMBAR	DIKELUARKAN UNTUK	
AR-00-01		



KEMENTERIAN PEKERJAAN UMUM DAN PERUMAHAN RAKYAT
REPUBLIK INDONESIA
DIREKTORAT JENDERAL PERUMAHAN
SATUAN KERJA DIREKTORAT RUMAH SUSUN

PENGGUNA JASA :

SATUAN KERJA DIREKTORAT RUMAH SUSUN
Pejabat Pembuat Komitmen Direktorat Rumah Susun
A. Paltinus No. 20 Kelopayan Baru, Jakarta Selatan

NAMA PEKERJAAN :

PERENCANAAN DESAIN TIPE BANGUNAN (DTB)
PROTOTIPE RUSUN
TIPE WISMA ARUNIKA 3 LANTAI

KETERANGAN :

LOKASI :

KONSULTAN

TEAM LEADER

IR. NANANG ELVA JULIANOOR PUTRA, S. ST, M. T

TENAGA AHLI ARSITEKTUR

Ar. EKO ADI PRASETYO, ST, IA

TENAGA AHLI MEP

MUHAMMAD RIDUANSYAH

TENAGA AHLI TEKNIK BANGUNAN GEDUNG

ACHMAD SIDIQ KUSWORO, S.T

MENGETAHUI :

Pejabat Pembuat Komitmen
Direktorat Rumah Susun

JUDUL GAMBAR :

WISMA ARUNIKA 3 LANTAI
DAFTAR GAMBAR


SKALA NTS

TAHUN - 2025

NO. GAMBAR

DIKELUARKAN UNTUK

AR-00-01

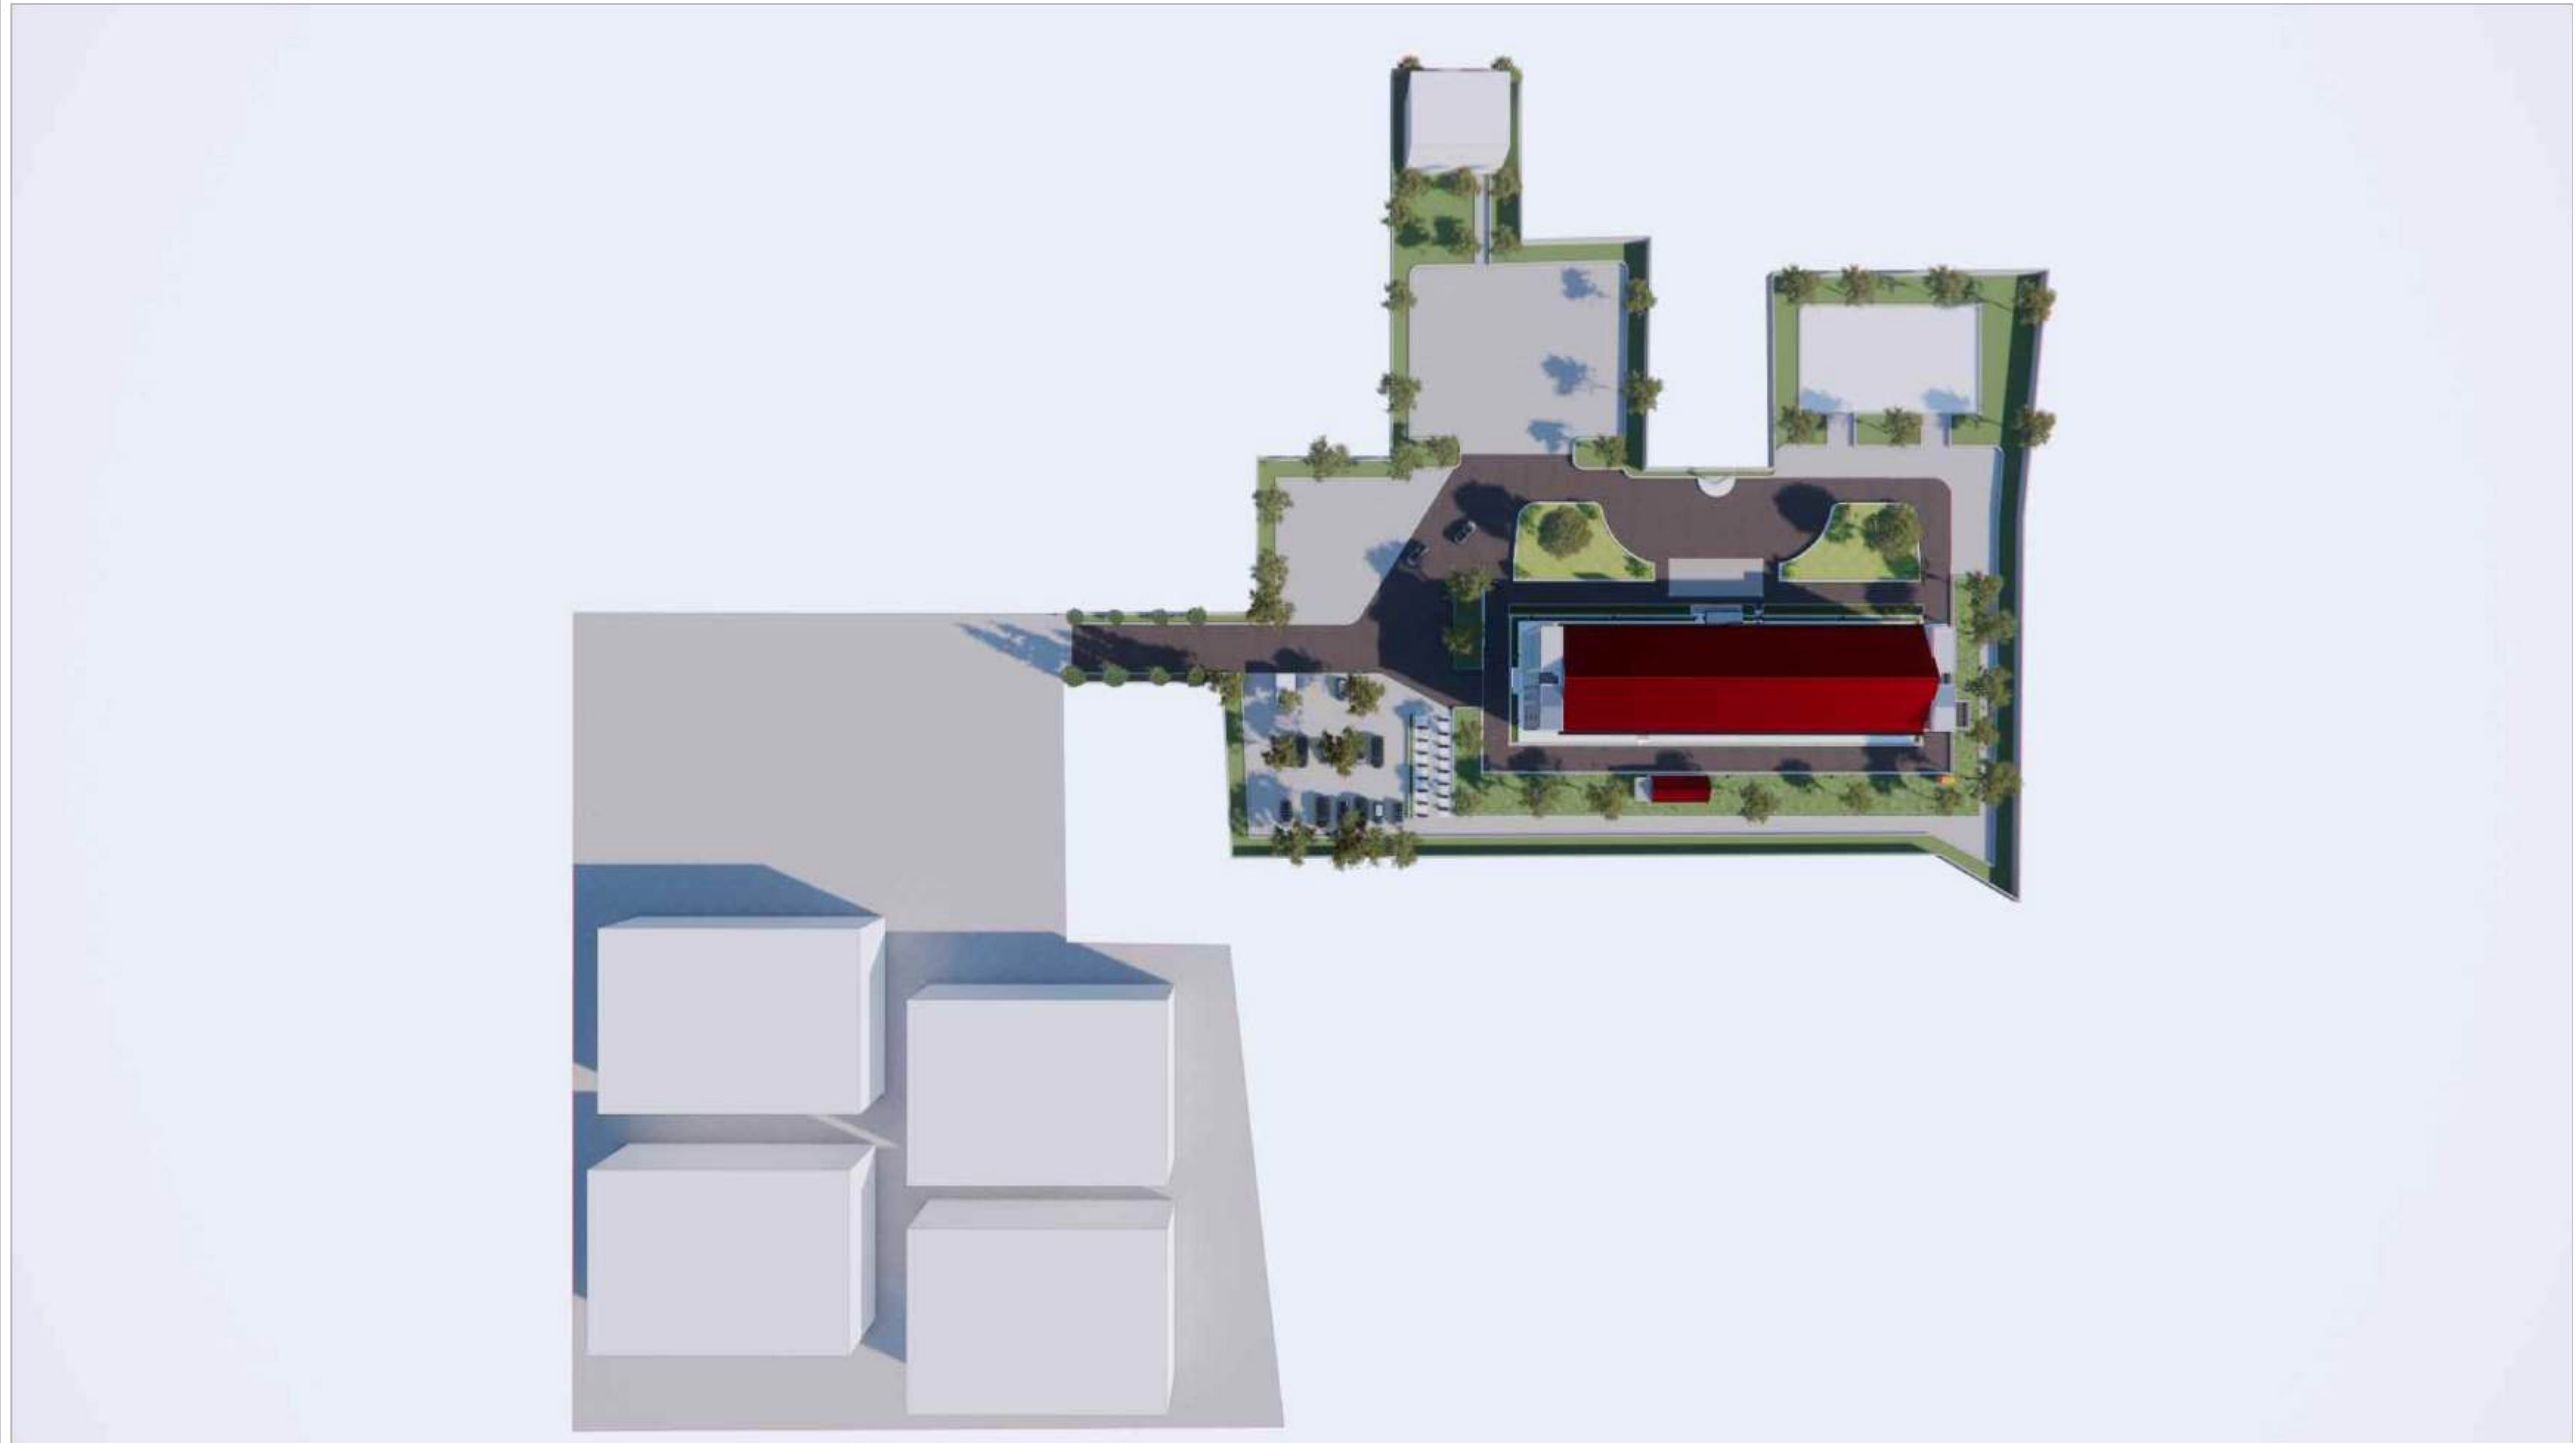

KEMENTERIAN PEKERJAAN UMUM DAN PERUMAHAN RAKYAT
REPUBLIK INDONESIA
DIREKTORAT JENDERAL PERUMAHAN
SATUAN KERJA DIREKTORAT RUMAH SUSUN

PENGGUNA JASA :

SATUAN KERJA DIREKTORAT RUMAH SUSUN
Pejabat Pembuat Komitmen Direktorat Rumah Susun
A. Peltinara No. 20 Kelopayan Baru, Jakarta Selatan

NAMA PEKERJAAN :

PERENCANAAN DESAIN TIPE BANGUNAN (DTB)
PROTOTYPE RUSUN
TIPE WISMA ARUNIKA 3 LANTAI

KETERANGAN :

LOKASI :

KONSULTAN

TEAM LEADER

IR. NANANG ELVA JULIANOOR PUTRA, S. ST, M. T

TENAGA AHLI ARSITEKTUR

Ar. EKO ADI PRASETYO, ST, IAI

TENAGA AHLI MEP

MUHAMMAD RIDUANSYAH

TENAGA AHLI TEKNIK BANGUNAN GEDUNG

ACHMAD SIDIQ KUSWORO, S.T

MENGETAHUI :

Pejabat Pembuat Komitmen
Direktorat Rumah Susun

JUDUL GAMBAR :

WISMA ARUNIKA 3 LANTAI
DAFTAR GAMBAR

SKALA NTS

TAHUN - 2025

NO. GAMBAR

DIKELUARKAN UNTUK

AR-00-01



 KEMENTERIAN PEKERJAAN UMUM DAN PERUMAHAN RAKYAT REPUBLIK INDONESIA DIREKTORAT JENDERAL PERUMAHAN SATUAN KERJA DIREKTORAT RUMAH SUSUN	
PENGGUNA JASA :	
SATUAN KERJA DIREKTORAT RUMAH SUSUN Pejabat Pembuat Komitmen Direktorat Rumah Susun A. Pattimura No. 20 Kelopayan Baru, Jakarta Selatan	
NAMA PEKERJAAN :	
PERENCANAAN DESAIN TIPE BANGUNAN (DTB) PROTOTIPE RUSUN TIPE WISMA ARUNIKA 3 LANTAI	
KETERANGAN :	
LOKASI :	
KONSULTAN	
TEAM LEADER	
IR. NANANG ELVA JULIANOOR PUTRA, S. ST, M. T	
TENAGA AHLI ARSITEKTUR	
Ar. EKO ADI PRASETYO, ST, IAI	
TENAGA AHLI MEP	
MUHAMMAD RIDUANSYAH	
TENAGA AHLI TEKNIK BANGUNAN GEDUNG	
ACHMAD SIDIQ KUSWORO, S.T	
MENGETAHUI :	
Pejabat Pembuat Komitmen Direktorat Rumah Susun	
JUDUL GAMBAR :	
WISMA ARUNIKA 3 LANTAI DAFTAR GAMBAR	
SKALA	NTS
NO. GAMBAR	TAHUN - 2025 DIKELUARKAN UNTUK
AR-00-01	



KEMENTERIAN PEKERJAAN UMUM DAN PERUMAHAN RAKYAT
REPUBLIK INDONESIA
DIREKTORAT JENDERAL PERUMAHAN
SATUAN KERJA DIREKTORAT RUMAH SUSUN

PENGGUNA JASA :

SATUAN KERJA DIREKTORAT RUMAH SUSUN
Pejabat Pembuat Komitmen Direktorat Rumah Susun
A. Pattimura No. 20 Kelogoran Baru, Jakarta Selatan

NAMA PEKERJAAN :

PERENCANAAN DESAIN TIPE BANGUNAN (DTB)
PROTOTIPE RUSUN
TIPE WISMA ARUNIKA 3 LANTAI

KETERANGAN :

LOKASI :

KONSULTAN

TEAM LEADER

IR. NANANG ELVA JULIANOOR PUTRA, S. ST, M. T

TENAGA AHLI ARSITEKTUR

Ar. EKO ADI PRASETYO, ST, IAI

TENAGA AHLI MEP

MUHAMMAD RIDUANSYAH

TENAGA AHLI TEKNIK BANGUNAN GEDUNG

ACHMAD SIDIQ KUSWORO, S.T

MENGETAHUI :

Pejabat Pembuat Komitmen
Direktorat Rumah Susun

JUDUL GAMBAR :

WISMA ARUNIKA 3 LANTAI
DAFTAR GAMBAR

SKALA NTS

TAHUN - 2025

NO. GAMBAR

DIKELUARKAN UNTUK

AR-00-01



KEMENTERIAN PEKERJAAN UMUM DAN PERUMAHAN RAKYAT
REPUBLIK INDONESIA
DIREKTORAT JENDERAL PERUMAHAN
SATUAN KERJA DIREKTORAT RUMAH SUSUN

PENGUNA JASA :

SATUAN KERJA DIREKTORAT RUMAH SUSUN
Pejabat Pembuat Komitmen Direktorat Rumah Susun
A. Paltanura No. 20 Kelaparan Baru, Jakarta Selatan

NAMA PEKERJAAN :

PERENCANAAN DESAIN TIPE BANGUNAN (DTB)
PROTOTYPE RUSUN
TIPE WISMA ARUNIKA 3 LANTAI

KETERANGAN :

Catatan Siteplan :

1. Ukuran lahan, perletakan bangunan rusun dan bangunan penunjang bersifat tidak mengikat / disesuaikan dengan luasan dan bentuk lahan dengan tetap mempertimbangkan kaidah teknis dan sesuai peraturan intensitas bangunan setempat.
2. Desain dan ukuran Bangunan Utama, Bangunan Penunjang dan Hardstanding pemadam kebakaran bersifat mengikat / tidak boleh dirubah.
3. Saluran dari bak kontrol saluran keliling bangunan menuju saluran kota sebaiknya disesuaikan dengan kondisi lahan.
4. Luasan perkerasan (paving dan beton) dan Landscape dapat disesuaikan dengan kondisi lahan.

LOKASI :

KONSULTAN



TEAM LEADER




IR. NANANG ELVA JULIANOOR PUTRA, S. ST, M. T

TENAGA AHLI ARSITEKTUR



Ar. EKO ADI PRASETYO, ST, IAI

TENAGA AHLI MEP

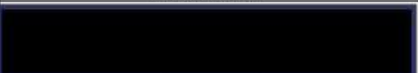

MUHAMMAD RIDUANSYAH

TENAGA AHLI TEKNIK BANGUNAN GEDUNG



ACHMAD SIDIQ KUSWORO, S.T

MENGETAHUI :

Pejabat Pembuat Komitmen
Direktorat Rumah Susun



JUDUL GAMBAR :

WISMA ARUNIKA 3 LANTAI
SITEPLAN KAWASAN

SKALA	1:275	TAHUN - 2025
NO. GAMBAR	DIKELUARKAN UNTUK :	
AR-01-01		



 KEMENTERIAN PEKERJAAN UMUM DAN PERUMAHAN RAKYAT REPUBLIK INDONESIA DIREKTORAT JENDERAL PERUMAHAN SATUAN KERJA DIREKTORAT RUMAH SUSUN	
PENGUNA JASA :	
SATUAN KERJA DIREKTORAT RUMAH SUSUN Pejabat Pembuat Komitmen Direktorat Rumah Susun A. Pattimura No. 20 Kelogoran Baru, Jakarta Selatan	
NAMA PEKERJAAN :	
PERENCANAAN DESAIN TIPE BANGUNAN (DTB) PROTOTYPE RUSUN TIPE WISMA ARUNIKA 3 LANTAI	
KETERANGAN :	
Catatan Siteplan : 1. Ukuran lahan, perletakan bangunan rusun dan bangunan penunjang bersifat tidak mengikat / disesuaikan dengan luasan dan bentuk lahan dengan tetap mempertimbangkan kaidah teknis dan sesuai peraturan intensitas bangunan setempat. 2. Desain dan ukuran Bangunan Utama, Bangunan Penunjang dan Hardstanding pemadam kebakaran bersifat mengikat / tidak boleh dirubah. 3. Saluran dari bak kontrol saluran keliling bangunan menuju saluran kota sebaiknya disesuaikan dengan kondisi lahan. 4. Luasan perkerasan (paving dan beton) dan Landscape dapat disesuaikan dengan kondisi lahan.	
LOKASI :	
KONSULTAN	
TEAM LEADER	
IR. NANANG ELVA JULIANOOR PUTRA, S. ST, M. T	
TENAGA AHLI ARSITEKTUR	
Ar. EKO ADI PRASETYO, ST, IAI	
TENAGA AHLI MEP	
MUHAMMAD RIDUANSYAH	
TENAGA AHLI TEKNIK BANGUNAN GEDUNG	
ACHMAD SIDIQ KUSWORO, S.T	
MENGETAHUI :	
Pejabat Pembuat Komitmen Direktorat Rumah Susun	
JUDUL GAMBAR :	
WISMA ARUNIKA 3 LANTAI SITEPLAN	
SKALA 1:275	TAHUN - 2025
NO. GAMBAR	DIKELUARKAN UNTUK
AR-01-01	



KEMENTERIAN PEKERJAAN UMUM DAN PERUMAHAN RAKYAT
REPUBLIK INDONESIA
DIREKTORAT JENDERAL PERUMAHAN
SATUAN KERJA DIREKTORAT RUMAH SUSUN

PENGGUNA JASA :

SATUAN KERJA DIREKTORAT RUMAH SUSUN
Pejabat Pembuat Komitmen Direktorat Rumah Susun
A. Palturus No. 20 Kelopayan Baru, Jakarta Selatan

NAMA PEKERJAAN :

PERENCANAAN DESAIN TIPE BANGUNAN (DTB)
PROTOTYPE RUSUN
TIPE WISMA ARUNIKA 3 LANTAI

KETERANGAN :

- Catatan Siteplan :
1. Ukuran lahan, perletakan bangunan rusun dan bangunan penunjang bersifat tidak mengikat / disesuaikan dengan luasan dan bentuk lahan dengan tetap mempertimbangkan kaidah teknis dan sesuai peraturan intensitas bangunan setempat.
 2. Desain dan ukuran Bangunan Utama, Bangunan Penunjang dan Hardstanding pemadam kebakaran bersifat mengikat / tidak boleh dirubah.
 3. Saluran dari bak kontrol saluran keliling bangunan menuju saluran kota sebaiknya disesuaikan dengan kondisi lahan.
 4. Luasan perkerasan (paving dan beton) dan Landscape dapat disesuaikan dengan kondisi lahan.

LOKASI :

KONSULTAN

TEAM LEADER

IR. NANANG ELVA JULIANOOR PUTRA, S. ST, M. T

TENAGA AHLI ARSITEKTUR

Ar. EKO ADI PRASETYO, ST, IAI

TENAGA AHLI MEP

MUHAMMAD RIDUANSYAH

TENAGA AHLI TEKNIK BANGUNAN GEDUNG

ACHMAD SIDIQ KUSWORO, S.T

MENGETAHUI :

Pejabat Pembuat Komitmen
Direktorat Rumah Susun

JUDUL GAMBAR :

WISMA ARUNIKA 3 LANTAI
BLOKPLAN

SKALA	1:275	TAHUN	- 2025
NO. GAMBAR	DIKELUARKAN UNTUK		
AR-01-02			



KEMENTERIAN PEKERJAAN UMUM DAN PERUMAHAN RAKYAT
REPUBLIK INDONESIA
DIREKTORAT JENDERAL PERUMAHAN
SATUAN KERJA DIREKTORAT RUMAH SUSUN

PENGUNA JASA :

SATUAN KERJA DIREKTORAT RUMAH SUSUN
Pejabat Pembuat Komitmen Direktorat Rumah Susun
A. Paltisara No. 20 Kelopayan Baru, Jakarta Selatan

NAMA PEKERJAAN :

PERENCANAAN DESAIN TIPE BANGUNAN (DTB)
PROTOTIPE RUSUN
TIPE WISMA ARUNIKA 3 LANTAI

KETERANGAN :

LOKASI :

KONSULTAN

TEAM LEADER

IR. NANANG ELVA JULIANOOR PUTRA, S. ST, M. T

TENAGA AHLI ARSITEKTUR

Ar. EKO ADI PRASETYO, ST, IAI

TENAGA AHLI MEP

MUHAMMAD RIDUANSYAH

TENAGA AHLI TEKNIK BANGUNAN GEDUNG

ACHMAD SIDIQ KUSWORO, S.T

MENGETAHUI :

Pejabat Pembuat Komitmen
Direktorat Rumah Susun

JUDUL GAMBAR :

WISMA ARUNIKA 3 LANTAI
POTONGAN SITEPLAN

PENGGUNA JASA :

NAMA PEKERJAAN :

KETERANGAN :

1. Ukuran lahan, perletakan bangunan rusun dan bangunan penunjang bersifat tidak mengikat / disesuaikan dengan luasan dan bentuk lahan dengan tetap mempertimbangkan kaidah teknis dan sesuai peraturan intensitas bangunan setempat.
2. Desain dan ukuran Bangunan Utama, Bangunan Penunjang dan Hardstanding pemadam kebakaran bersifat mengikat / tidak boleh dirubah.
3. Saluran dari bak kontrol saluran keliling bangunan menuju saluran kota sebaiknya disesuaikan dengan kondisi lahan.
4. Luasan perkerasan (paving dan beton) dan Landscape dapat disesuaikan dengan kondisi lahan.

LOKASI :

KONSULTAN

TEAM LEADER

IR. NANANG ELVA JULIANOOR PUTRA, S. ST, M. T

TENAGA AHLI ARSITEKTUR

Ar. EKO ADI PRASETYO., ST. IAI

TENAGA AHLI MEP

MUHAMMAD RIDUANSYAH

TENAGA AHLI TEKNIK BANGUNAN GEDUNG

ACHMAD SIDIQ KUSWORO. S.T

MENGETAHUI :

Pejabat Pembuat Komitmen
Direktorat Rumah Susun

JUDUL GAMBAR :

WISMA ARUNIKA 3 LANTAI
LANDSCAPE SITEPLAN

SKALA	1:275	TAHUN - 2025
-------	-------	--------------

NO. GAMBAR	DIKELUARKAN UNTUK
------------	-------------------

AR-01-04



KEMENTERIAN PEKERJAAN UMUM DAN PERUMAHAN RAKYAT
REPUBLIK INDONESIA
DIREKTORAT JENDERAL PERUMAHAN
SATUAN KERJA DIREKTORAT RUMAH SUSUN

PENGGUNA JASA :

SATUAN KERJA DIREKTORAT RUMAH SUSUN
Pejabat Pembuat Komitmen Direktorat Rumah Susun
A. Pattinara No. 20 Kelopayan Baru, Jakarta Selatan

NAMA PEKERJAAN :

PERENCANAAN DESAIN TIPE BANGUNAN (DTB)
PROTOTIPE RUSUN
TIPE WISMA ARUNIKA 3 LANTAI

KETERANGAN :

LOKASI :

KONSULTAN

TEAM LEADER

IR. NANANG ELVA JULIANOOR PUTRA, S. ST, M. T

TENAGA AHLI ARSITEKTUR

Ar. EKO ADI PRASETYO, ST, IAI

TENAGA AHLI MEP

MUHAMMAD RIDUANSYAH

TENAGA AHLI TEKNIK BANGUNAN GEDUNG

ACHMAD SIDIQ KUSWORO, S.T

MENGETAHUI :

Pejabat Pembuat Komitmen
Direktorat Rumah Susun

JUDUL GAMBAR :

WISMA ARUNIKA 3 LANTAI
DETAIL SITEPLAN, DETAIL SALURAN DAN
DETAIL LAMPU PUU

SKALA 1:20, 1:25 TAHUN - 2025

NO. GAMBAR DIKELUARKAN UNTUK

AR-01-05



KEMENTERIAN PEKERJAAN UMUM DAN PERUMAHAN RAKYAT
REPUBLIK INDONESIA
DIREKTORAT JENDERAL PERUMAHAN
SATUAN KERJA DIREKTORAT RUMAH SUSUN

PENGGUNA JASA :

SATUAN KERJA DIREKTORAT RUMAH SUSUN
Pejabat Pembuat Komitmen Direktorat Rumah Susun
A. Pattinara No. 20 Kelogoran Baru, Jakarta Selatan

NAMA PEKERJAAN :

PERENCANAAN DESAIN TIPE BANGUNAN (DTB)
PROTOTIPE RUSUN
TIPE WISMA ARUNIKA 3 LANTAI

KETERANGAN :

LOKASI :

KONSULTAN

TEAM LEADER

IR. NANANG ELVA JULIANOOR PUTRA, S. ST, M. T

TENAGA AHLI ARSITEKTUR

Ar. EKO ADI PRASETYO, ST, IAI

TENAGA AHLI MEP

MUHAMMAD RIDUANSYAH

TENAGA AHLI TEKNIK BANGUNAN GEDUNG

ACHMAD SIDIQ KUSWORO, S.T

MENGETAHUI :

Pejabat Pembuat Komitmen
Direktorat Rumah Susun

JUDUL GAMBAR :

WISMA ARUNIKA 3 LANTAI
DETAIL LAMPU TAMAN, DETAIL SIGNAGE
TITIK KUMPUL DETAIL KRAN TAMAN

SKALA 1:25, 1:10 TAHUN - 2025

NO. GAMBAR DIKELUARKAN UNTUK

AR-01-06



KEMENTERIAN PEKERJAAN UMUM DAN PERUMAHAN RAKYAT
REPUBLIK INDONESIA
DIREKTORAT JENDERAL PERUMAHAN
SATUAN KERJA DIREKTORAT RUMAH SUSUN

PENGUNA JASA :

SATUAN KERJA DIREKTORAT RUMAH SUSUN
Pejabat Pembuat Komitmen Direktorat Rumah Susun
A. Peltinara No. 20 Kelapayan Baru, Jakarta Selatan

NAMA PEKERJAAN :

PERENCANAAN DESAIN TIPE BANGUNAN (DTB)
PROTOTIPE RUSUN
TIPE WISMA ARUNIKA 3 LANTAI

KETERANGAN :

LOKASI :

KONSULTAN

TEAM LEADER

IR. NANANG ELVA JULIANOOR PUTRA, S. ST., M. T.

TENAGA AHLI ARSITEKTUR

Ar. EKO ADI PRASETYO., ST., IAI

TENAGA AHLI MEP

MUHAMMAD RIDUANSYAH

TENAGA AHLI TEKNIK BANGUNAN GEDUNG

ACHMAD SIDIQ KUSWORO, S.T

MENGETAHUI :

Pejabat Pembuat Komitmen
Direktorat Rumah Susun

JUDUL GAMBAR :

WISMA ARUNIKA 3 LANTAI
DETAIL SUMUR RESAPAN (SR)

SKALA	1:40	TAHUN - 2025
NO. GAMBAR	DIKELUARKAN UNTUK	
AR-01-07		



KEMENTERIAN PEKERJAAN UMUM DAN PERUMAHAN RAKYAT
REPUBLIK INDONESIA
DIREKTORAT JENDERAL PERUMAHAN
SATUAN KERJA DIREKTORAT RUMAH SUSUN

PENGGUNA JASA :

SATUAN KERJA DIREKTORAT RUMAH SUSUN
Pejabat Pembuat Komitmen Direktorat Rumah Susun
A. Pattinara No. 20 Kelopayan Baru, Jakarta Selatan

NAMA PEKERJAAN :

PERENCANAAN DESAIN TIPE BANGUNAN (DTB)
PROTOTIPE RUSUN
TIPE WISMA ARUNIKA 3 LANTAI

KETERANGAN :



LOKASI :



KONSULTAN



TEAM LEADER



IR. NANANG ELVA JULIANOOR PUTRA, S. ST, M. T

TENAGA AHLI ARSITEKTUR



Ar. EKO ADI PRASETYO, ST, IAI

TENAGA AHLI MEP



MUHAMMAD RIDUANSYAH

TENAGA AHLI TEKNIK BANGUNAN GEDUNG



ACHMAD SIDIQ KUSWORO, S.T

MENGETAHUI :

Pejabat Pembuat Komitmen
Direktorat Rumah Susun



JUDUL GAMBAR :

WISMA ARUNIKA 3 LANTAI
DETAIL HARDSTANDING
MOBIL PEMADAM KEBAKARAN

SKALA 1:100,1:20 TAHUN - 2025

NO. GAMBAR DIKELUARKAN UNTUK

AR-01-08



KEMENTERIAN PEKERJAAN UMUM DAN PERUMAHAN RAKYAT
REPUBLIK INDONESIA
DIREKTORAT JENDERAL PERUMAHAN
SATUAN KERJA DIREKTORAT RUMAH SUSUN

PENGGUNA JASA :

SATUAN KERJA DIREKTORAT RUMAH SUSUN
Pejabat Pembuat Komitmen Direktorat Rumah Susun
Jl. Pattimura No. 20 Kelogoran Baru, Jakarta Selatan

NAMA PEKERJAAN :

PERENCANAAN DESAIN TIPE BANGUNAN (DTB)
PROTOTIPE RUSUN
TIPE WISMA ARUNIKA 3 LANTAI

KETERANGAN :



LOKASI :



KONSULTAN



TEAM LEADER



IR. NANANG ELVA JULIANOOR PUTRA, S. ST, M. T

TENAGA AHLI ARSITEKTUR



Ar. EKO ADI PRASETYO, ST, IAI

TENAGA AHLI MEP



MUHAMMAD RIDUANSYAH

TENAGA AHLI TEKNIK BANGUNAN GEDUNG



ACHMAD SIDIQ KUSWORO, S.T

MENGETAHUI :

Pejabat Pembuat Komitmen
Direktorat Rumah Susun



JUDUL GAMBAR :

WISMA ARUNIKA 3 LANTAI
REFERENSI GAMBAR POHON
(LANDSCAPE)

SKALA	NTS	TAHUN - 2025
NO. GAMBAR	DIKELUARKAN UNTUK	
AR-01-09		



KEMENTERIAN PEKERJAAN UMUM DAN PERUMAHAN RAKYAT
REPUBLIK INDONESIA
DIREKTORAT JENDERAL PERUMAHAN
SATUAN KERJA DIREKTORAT RUMAH SUSUN

PENGGUNA JASA :

SATUAN KERJA DIREKTORAT RUMAH SUSUN
Pejabat Pembuat Komitmen Direktorat Rumah Susun
A. Pattinara No. 20 Kelopayan Baru, Jakarta Selatan

NAMA PEKERJAAN :

PERENCANAAN DESAIN TIPE BANGUNAN (DTB)
PROTOTYPE RUSUN
TIPE WISMA ARUNIKA 3 LANTAI

KETERANGAN :

LOKASI :

KONSULTAN

TEAM LEADER

IR. NANANG ELVA JULIANOOR PUTRA, S. ST, M. T

TENAGA AHLI ARSITEKTUR

Ar. EKO ADI PRASETYO, ST, IAI

TENAGA AHLI MEP

MUHAMMAD RIDUANSYAH

TENAGA AHLI TEKNIK BANGUNAN GEDUNG

ACHMAD SIDIQ KUSWORO, S.T

MENGETAHUI :

Pejabat Pembuat Komitmen
Direktorat Rumah Susun

JUDUL GAMBAR :

WISMA ARUNIKA 3 LANTAI
REFERENSI GAMBAR TANAMAN
(LANDSCAPE)

SKALA	NTS	TAHUN - 2025
NO. GAMBAR	DIKELUARKAN UNTUK	
AR-01-10		



KEMENTERIAN PEKERJAAN UMUM DAN PERUMAHAN RAKYAT
REPUBLIK INDONESIA
DIREKTORAT JENDERAL PERUMAHAN
SATUAN KERJA DIREKTORAT RUMAH SUSUN

PENGUNA JASA :

SATUAN KERJA DIREKTORAT RUMAH SUSUN
Pejabat Pembuat Komitmen Direktorat Rumah Susun
A. Peltinara No. 20 Kelopayan Baru, Jakarta Selatan

NAMA PEKERJAAN :

PERENCANAAN DESAIN TIPE BANGUNAN (DTB)
PROTOTIPE RUSUN
TIPE WISMA ARUNIKA 3 LANTAI

KETERANGAN :



LOKASI :



KONSULTAN



TEAM LEADER



IR. NANANG ELVA JULIANOOR PUTRA, S. ST, M. T

TENAGA AHLI ARSITEKTUR



Ar. EKO ADI PRASETYO, ST, IAI

TENAGA AHLI MEP



MUHAMMAD RIDUANSYAH

TENAGA AHLI TEKNIK BANGUNAN GEDUNG



ACHMAD SIDIQ KUSWORO, S.T

MENGETAHUI :

Pejabat Pembuat Komitmen
Direktorat Rumah Susun



JUDUL GAMBAR :

WISMA ARUNIKA 3 LANTAI
DENAH LANTAI 1

SKALA	1:225	TAHUN - 2025
NO. GAMBAR	DIKELUARKAN UNTUK :	
AR-02-01		



KEMENTERIAN PEKERJAAN UMUM DAN PERUMAHAN RAKYAT
REPUBLIK INDONESIA
DIREKTORAT JENDERAL PERUMAHAN
SATUAN KERJA DIREKTORAT RUMAH SUSUN

PENGGUNA JASA :

SATUAN KERJA DIREKTORAT RUMAH SUSUN
Pejabat Pembuat Komitmen Direktorat Rumah Susun
A. Peltinara No. 20 Kelopayan Baru, Jakarta Selatan

NAMA PEKERJAAN :

PERENCANAAN DESAIN TIPE BANGUNAN (DTB)
PROTOTIPE RUSUN
TIPE WISMA ARUNIKA 3 LANTAI

KETERANGAN :

LOKASI :

KONSULTAN

TEAM LEADER

IR. NANANG ELVA JULIANOOR PUTRA, S. ST, M. T

TENAGA AHLI ARSITEKTUR

Ar. EKO ADI PRASETYO, ST, IAI

TENAGA AHLI MEP

MUHAMMAD RIDUANSYAH

TENAGA AHLI TEKNIK BANGUNAN GEDUNG

ACHMAD SIDIQ KUSWORO, S.T

MENGETAHUI :

Pejabat Pembuat Komitmen
Direktorat Rumah Susun

JUDUL GAMBAR :

WISMA ARUNIKA 3 LANTAI
DENAH LANTAI 2

SKALA	1:225	TAHUN - 2025
NO. GAMBAR	DIKELUARKAN UNTUK :	
AR-02-02		



KEMENTERIAN PEKERJAAN UMUM DAN PERUMAHAN RAKYAT
REPUBLIK INDONESIA
DIREKTORAT JENDERAL PERUMAHAN
SATUAN KERJA DIREKTORAT RUMAH SUSUN

PENGUNA JASA :

SATUAN KERJA DIREKTORAT RUMAH SUSUN
Pejabat Pembuat Komitmen Direktorat Rumah Susun
A. Peltinara No. 20 Kelopayan Baru, Jakarta Selatan

NAMA PEKERJAAN :

PERENCANAAN DESAIN TIPE BANGUNAN (DTB)
PROTOTIPE RUSUN
TIPE WISMA ARUNIKA 3 LANTAI

KETERANGAN :



LOKASI :



KONSULTAN



TEAM LEADER

IR. NANANG ELVA JULIANOOR PUTRA, S. ST, M. T

TENAGA AHLI ARSITEKTUR

Ar. EKO ADI PRASETYO, ST, IAI

TENAGA AHLI MEP

MUHAMMAD RIDUANSYAH

TENAGA AHLI TEKNIK BANGUNAN GEDUNG

ACHMAD SIDIQ KUSWORO, S.T

MENGETAHUI :

Pejabat Pembuat Komitmen
Direktorat Rumah Susun



JUDUL GAMBAR :

WISMA ARUNIKA 3 LANTAI
DENAH LANTAI 3

SKALA	1:225	TAHUN - 2025
NO. GAMBAR	DIKELUARKAN UNTUK	
AR-02-03		



KEMENTERIAN PEKERJAAN UMUM DAN PERUMAHAN RAKYAT
REPUBLIK INDONESIA
DIREKTORAT JENDERAL PERUMAHAN
SATUAN KERJA DIREKTORAT RUMAH SUSUN

PENGUNA JASA :

SATUAN KERJA DIREKTORAT RUMAH SUSUN
Pejabat Pembuat Komitmen Direktorat Rumah Susun
A. Paltisara No. 20 Kelopayan Baru, Jakarta Selatan

NAMA PEKERJAAN :

PERENCANAAN DESAIN TIPE BANGUNAN (DTB)
PROTOTIPE RUSUN
TIPE WISMA ARUNIKA 3 LANTAI

KETERANGAN :

LOKASI :

KONSULTAN

TEAM LEADER

IR. NANANG ELVA JULIANOOR PUTRA, S. ST, M. T

TENAGA AHLI ARSITEKTUR

Ar. EKO ADI PRASETYO, ST, IAI

TENAGA AHLI MEP

MUHAMMAD RIDUANSYAH

TENAGA AHLI TEKNIK BANGUNAN GEDUNG

ACHMAD SIDIQ KUSWORO, S.T

MENGETAHUI :

Pejabat Pembuat Komitmen
Direktorat Rumah Susun

JUDUL GAMBAR :

WISMA ARUNIKA 3 LANTAI
DENAH LANTAI DAK ATAP

SKALA	1:225	TAHUN - 2025
NO. GAMBAR	DIKELUARKAN UNTUK :	
AR-02-04		



KEMENTERIAN PEKERJAAN UMUM DAN PERUMAHAN RAKYAT
REPUBLIK INDONESIA
DIREKTORAT JENDERAL PERUMAHAN
SATUAN KERJA DIREKTORAT RUMAH SUSUN

PENGUNA JASA :

SATUAN KERJA DIREKTORAT RUMAH SUSUN
Pejabat Pembuat Komitmen Direktorat Rumah Susun
A. Peltinara No. 20 Kelapayan Baru, Jakarta Selatan

NAMA PEKERJAAN :

PERENCANAAN DESAIN TIPE BANGUNAN (DTB)
PROTOTIPE RUSUN
TIPE WISMA ARUNIKA 3 LANTAI

KETERANGAN :



LOKASI :



KONSULTAN



TEAM LEADER



IR. NANANG ELVA JULIANOOR PUTRA, S. ST, M. T

TENAGA AHLI ARSITEKTUR



Ar. EKO ADI PRASETYO, ST, IAI

TENAGA AHLI MEP



MUHAMMAD RIDUANSYAH

TENAGA AHLI TEKNIK BANGUNAN GEDUNG



ACHMAD SIDIQ KUSWORO, S.T

MENGETAHUI :

Pejabat Pembuat Komitmen
Direktorat Rumah Susun



JUDUL GAMBAR :

WISMA ARUNIKA 3 LANTAI
DENAH ATAP

SKALA	1:225	TAHUN - 2025
NO. GAMBAR	DIKELUARKAN UNTUK :	
AR-02-05		



KEMENTERIAN PEKERJAAN UMUM DAN PERUMAHAN RAKYAT
REPUBLIK INDONESIA
DIREKTORAT JENDERAL PERUMAHAN
SATUAN KERJA DIREKTORAT RUMAH SUSUN

PENGUNA JASA :

SATUAN KERJA DIREKTORAT RUMAH SUSUN
Pejabat Pembuat Komitmen Direktorat Rumah Susun
A. Peltinara No. 20 Kelapayan Baru, Jakarta Selatan

NAMA PEKERJAAN :

PERENCANAAN DESAIN TIPE BANGUNAN (DTB)
PROTOTIPE RUSUN
TIPE WISMA ARUNIKA 3 LANTAI

KETERANGAN :



LOKASI :



KONSULTAN



TEAM LEADER

IR. NANANG ELVA JULIANOOR PUTRA, S. ST, M. T

TENAGA AHLI ARSITEKTUR

Ar. EKO ADI PRASETYO, ST, IAI

TENAGA AHLI MEP

MUHAMMAD RIDUANSYAH

TENAGA AHLI TEKNIK BANGUNAN GEDUNG

ACHMAD SIDIQ KUSWORO, S.T

MENGETAHUI :

Pejabat Pembuat Komitmen
Direktorat Rumah Susun



JUDUL GAMBAR :

WISMA ARUNIKA 3 LANTAI
TAMPAK DEPAN DAN BELAKANG

SKALA	1:225	TAHUN - 2025
NO. GAMBAR	DIKELUARKAN UNTUK :	
AR-03-01		



KEMENTERIAN PEKERJAAN UMUM DAN PERUMAHAN RAKYAT
REPUBLIK INDONESIA
DIREKTORAT JENDERAL PERUMAHAN
SATUAN KERJA DIREKTORAT RUMAH SUSUN

PENGUNA JASA :

SATUAN KERJA DIREKTORAT RUMAH SUSUN
Pejabat Pembuat Komitmen Direktorat Rumah Susun
A. Peltinara No. 20 Kelapayan Baru, Jakarta Selatan

NAMA PEKERJAAN :

PERENCANAAN DESAIN TIPE BANGUNAN (DTB)
PROTOTIPE RUSUN
TIPE WISMA ARUNIKA 3 LANTAI

KETERANGAN :

LOKASI :

KONSULTAN

TEAM LEADER

IR. NANANG ELVA JULIANOOR PUTRA, S. ST, M. T

TENAGA AHLI ARSITEKTUR

Ar. EKO ADI PRASETYO, ST, IAI

TENAGA AHLI MEP

MUHAMMAD RIDUANSYAH

TENAGA AHLI TEKNIK BANGUNAN GEDUNG

ACHMAD SIDIQ KUSWORO, S.T

MENGETAHUI :

Pejabat Pembuat Komitmen
Direktorat Rumah Susun

JUDUL GAMBAR :

WISMA ARUNIKA 3 LANTAI
TAMPAK SAMPING BANGUNAN

SKALA	1:225	TAHUN - 2025
NO. GAMBAR	DIKELUARKAN UNTUK :	
AR-03-02		



 KEMENTERIAN PEKERJAAN UMUM DAN PERUMAHAN RAKYAT REPUBLIK INDONESIA DIREKTORAT JENDERAL PERUMAHAN SATUAN KERJA DIREKTORAT RUMAH SUSUN		
PENGGUNA JASA :		
SATUAN KERJA DIREKTORAT RUMAH SUSUN Pejabat Pembuat Komitmen Direktorat Rumah Susun A. Pattinara No. 20 Kelopayan Baru, Jakarta Selatan		
NAMA PEKERJAAN :		
PERENCANAAN DESAIN TIPE BANGUNAN (DTB) PROTOTIPE RUSUN TIPE WISMA ARUNIKA 3 LANTAI		
KETERANGAN :		
LOKASI :		
KONSULTAN		
TEAM LEADER		
IR. NANANG ELVA JULIANOOR PUTRA, S. ST, M. T		
TENAGA AHLI ARSITEKTUR		
Ar. EKO ADI PRASETYO, ST, IAI		
TENAGA AHLI MEP		
MUHAMMAD RIDUANSYAH		
TENAGA AHLI TEKNIK BANGUNAN GEDUNG		
ACHMAD SIDIQ KUSWORO, S.T		
MENGETAHUI :		
Pejabat Pembuat Komitmen Direktorat Rumah Susun		
JUDUL GAMBAR :		
WISMA ARUNIKA 3 LANTAI POTONGAN A DAN DETAIL 1 POTONGAN		
SKALA	1:225, 1:10	TAHUN - 2025
NO. GAMBAR	DIKELUARKAN UNTUK :	
AR-04-01		





KEMENTERIAN PEKERJAAN UMUM DAN PERUMAHAN RAKYAT
REPUBLIK INDONESIA
DIREKTORAT JENDERAL PERUMAHAN
SATUAN KERJA DIREKTORAT RUMAH SUSUN

PENGUNA JASA :

SATUAN KERJA DIREKTORAT RUMAH SUSUN
Pejabat Pembuat Komitmen Direktorat Rumah Susun
A. Palturus No. 20 Kelopayan Baru, Jakarta Selatan

NAMA PEKERJAAN :

PERENCANAAN DESAIN TIPE BANGUNAN (DTB)
PROTOTIPE RUSUN
TIPE WISMA ARUNIKA 3 LANTAI

KETERANGAN :

LOKASI :

KONSULTAN

TEAM LEADER

IR. NANANG ELVA JULIANOOR PUTRA, S. ST, M. T

TENAGA AHLI ARSITEKTUR

Ar. EKO ADI PRASETYO, ST, IAI

TENAGA AHLI MEP

MUHAMMAD RIDUANSYAH

TENAGA AHLI TEKNIK BANGUNAN GEDUNG

ACHMAD SIDIQ KUSWORO, S.T

MENGETAHUI :
Pejabat Pembuat Komitmen
Direktorat Rumah Susun

JUDUL GAMBAR :

WISMA ARUNIKA 3 LANTAI
POTONGAN B DAN DETAIL 2 POTONGAN

SKALA	1:225, 1:10	TAHUN - 2025
NO. GAMBAR	DIKELUARKAN UNTUK	
AR-04-02		



KEMENTERIAN PEKERJAAN UMUM DAN PERUMAHAN RAKYAT
REPUBLIK INDONESIA
DIREKTORAT JENDERAL PERUMAHAN
SATUAN KERJA DIREKTORAT RUMAH SUSUN

PENGUNA JASA :

SATUAN KERJA DIREKTORAT RUMAH SUSUN
Pejabat Pembuat Komitmen Direktorat Rumah Susun
Jl. Pattimura No. 20 Kelogoran Baru, Jakarta Selatan

NAMA PEKERJAAN :

PERENCANAAN DESAIN TIPE BANGUNAN (DTB)
PROTOTIPE RUSUN
TIPE WISMA ARUNIKA 3 LANTAI

KETERANGAN :



LOKASI :



KONSULTAN



TEAM LEADER



IR. NANANG ELVA JULIANOOR PUTRA, S. ST, M. T

TENAGA AHLI ARSITEKTUR



Ar. EKO ADI PRASETYO, ST, IAI

TENAGA AHLI MEP



MUHAMMAD RIDUANSYAH

TENAGA AHLI TEKNIK BANGUNAN GEDUNG



ACHMAD SIDIQ KUSWORO, S.T

MENGETAHUI :

Pejabat Pembuat Komitmen
Direktorat Rumah Susun



JUDUL GAMBAR :

WISMA ARUNIKA 3 LANTAI
POTONGAN C,D DAN E

SKALA	1:225	TAHUN - 2025
NO. GAMBAR	DIKELUARKAN UNTUK :	
AR-04-03		



KEMENTERIAN PEKERJAAN UMUM DAN PERUMAHAN RAKYAT
REPUBLIK INDONESIA
DIREKTORAT JENDERAL PERUMAHAN
SATUAN KERJA DIREKTORAT RUMAH SUSUN

PENGGUNA JASA :

SATUAN KERJA DIREKTORAT RUMAH SUSUN
Pejabat Pembuat Komitmen Direktorat Rumah Susun
A. Paltisara No. 20 Kelopayan Baru, Jakarta Selatan

NAMA PEKERJAAN :

PERENCANAAN DESAIN TIPE BANGUNAN (DTB)
PROTOTIPE RUSUN
TIPE WISMA ARUNIKA 3 LANTAI

KETERANGAN :



LOKASI :



KONSULTAN



TEAM LEADER



IR. NANANG ELVA JULIANOOR PUTRA, S. ST, M. T

TENAGA AHLI ARSITEKTUR



Ar. EKO ADI PRASETYO, ST, IAI

TENAGA AHLI MEP



MUHAMMAD RIDUANSYAH

TENAGA AHLI TEKNIK BANGUNAN GEDUNG



ACHMAD SIDIQ KUSWORO, S.T

MENGETAHUI :

Pejabat Pembuat Komitmen
Direktorat Rumah Susun



JUDUL GAMBAR :

WISMA ARUNIKA 3 LANTAI
DETAIL POTONGAN 3, 4 DAN 5

SKALA	1:100,1:25	TAHUN - 2025
NO. GAMBAR	DIKELUARKAN UNTUK :	
AR-04-04		



KEMENTERIAN PEKERJAAN UMUM DAN PERUMAHAN RAKYAT
REPUBLIK INDONESIA
DIREKTORAT JENDERAL PERUMAHAN
SATUAN KERJA DIREKTORAT RUMAH SUSUN

PENGUNA JASA :

SATUAN KERJA DIREKTORAT RUMAH SUSUN
Pejabat Pembuat Komitmen Direktorat Rumah Susun
A. Paltinus No. 20 Kelopayan Baru, Jakarta Selatan

NAMA PEKERJAAN :

PERENCANAAN DESAIN TIPE BANGUNAN (DTB)
PROTOTIPE RUSUN
TIPE WISMA ARUNIKA 3 LANTAI

KETERANGAN :



LOKASI :



KONSULTAN



TEAM LEADER



IR. NANANG ELVA JULIANOOR PUTRA, S. ST, M. T

TENAGA AHLI ARSITEKTUR



Ar. EKO ADI PRASETYO, ST, IAI

TENAGA AHLI MEP



MUHAMMAD RIDUANSYAH

TENAGA AHLI TEKNIK BANGUNAN GEDUNG



ACHMAD SIDIQ KUSWORO, S.T

MENGETAHUI :

Pejabat Pembuat Komitmen
Direktorat Rumah Susun



JUDUL GAMBAR :

WISMA ARUNIKA 3 LANTAI
DETAIL BEDA LEVEL LANTAI DAN
POTONGAN A DETAIL POTONGAN S

SKALA	1:10	TAHUN - 2025
NO. GAMBAR	DIKELUARKAN UNTUK :	
AR-04-05		



KEMENTERIAN PEKERJAAN UMUM DAN PERUMAHAN RAKYAT
REPUBLIK INDONESIA
DIREKTORAT JENDERAL PERUMAHAN
SATUAN KERJA DIREKTORAT RUMAH SUSUN

PENGGUNA JASA :

SATUAN KERJA DIREKTORAT RUMAH SUSUN
Pejabat Pembuat Komitmen Direktorat Rumah Susun
A. Peltinara No. 20 Kelopayan Baru, Jakarta Selatan

NAMA PEKERJAAN :

PERENCANAAN DESAIN TIPE BANGUNAN (DTB)
PROTOTIPE RUSUN
TIPE WISMA ARUNIKA 3 LANTAI

KETERANGAN :

LOKASI :

KONSULTAN

TEAM LEADER

IR. NANANG ELVA JULIANOOR PUTRA, S. ST., M. T.

TENAGA AHLI ARSITEKTUR

Ar. EKO ADI PRASETYO., ST., IAI

TENAGA AHLI MEP

MUHAMMAD RIDUANSYAH

TENAGA AHLI TEKNIK BANGUNAN GEDUNG

ACHMAD SIDIQ KUSWORO, S.T

MENGETAHUI :

Pejabat Pembuat Komitmen
Direktorat Rumah Susun

JUDUL GAMBAR :

WISMA ARUNIKA 3 LANTAI
DETAIL FLASHING (ATAP DENGAN DINDING
PARAPET) DAN DETAIL KANOPI BETON

SKALA	1:50	TAHUN - 2025
NO. GAMBAR	DIKELUARKAN UNTUK :	
AR-04-06		



KEMENTERIAN PEKERJAAN UMUM DAN PERUMAHAN RAKYAT
REPUBLIK INDONESIA
DIREKTORAT JENDERAL PERUMAHAN
SATUAN KERJA DIREKTORAT RUMAH SUSUN

PENGGUNA JASA :

SATUAN KERJA DIREKTORAT RUMAH SUSUN
Pejabat Pembuat Komitmen Direktorat Rumah Susun
A. Peltisara No. 20 Kelopayan Baru, Jakarta Selatan

NAMA PEKERJAAN :

PERENCANAAN DESAIN TIPE BANGUNAN (DTB)
PROTOTIPE RUSUN
TIPE WISMA ARUNIKA 3 LANTAI

KETERANGAN :

LOKASI :

KONSULTAN

TEAM LEADER

IR. NANANG ELVA JULIANOOR PUTRA, S. ST., M. T.

TENAGA AHLI ARSITEKTUR

Ar. EKO ADI PRASETYO, ST. IAI

TENAGA AHLI MEP

MUHAMMAD RIDUANSYAH

TENAGA AHLI TEKNIK BANGUNAN GEDUNG

ACHMAD SIDIQ KUSWORO, S.T

MENGETAHUI :

Pejabat Pembuat Komitmen
Direktorat Rumah Susun

JUDUL GAMBAR :

WISMA ARUNIKA 3 LANTAI
DETAIL FLASHING (ATAP DENGAN DINDING
PARAPET) DAN DETAIL KANOPI BETON

SKALA	1:50	TAHUN - 2025
NO. GAMBAR	DIKELUARKAN UNTUK :	
AR-04-06		



KEMENTERIAN PEKERJAAN UMUM DAN PERUMAHAN RAKYAT
REPUBLIK INDONESIA
DIREKTORAT JENDERAL PERUMAHAN
SATUAN KERJA DIREKTORAT RUMAH SUSUN

PENGGUNA JASA :

SATUAN KERJA DIREKTORAT RUMAH SUSUN
Pejabat Pembuat Komitmen Direktorat Rumah Susun
A. Pattinara No. 20 Kelopayan Baru, Jakarta Selatan

NAMA PEKERJAAN :

PERENCANAAN DESAIN TIPE BANGUNAN (DTB)
PROTOTIPE RUSUN
TIPE WISMA ARUNIKA 3 LANTAI

KETERANGAN :

LOKASI :

KONSULTAN

TEAM LEADER

IR. NANANG ELVA JULIANOOR PUTRA, S. ST, M. T

TENAGA AHLI ARSITEKTUR

Ar. EKO ADI PRASETYO, ST, IAI

TENAGA AHLI MEP

MUHAMMAD RIDUANSYAH

TENAGA AHLI TEKNIK BANGUNAN GEDUNG

ACHMAD SIDIQ KUSWORO, S.T

MENGETAHUI :

Pejabat Pembuat Komitmen
Direktorat Rumah Susun

JUDUL GAMBAR :

WISMA ARUNIKA 3 LANTAI
DETAIL FLASHING (ATAP DENGAN DINDING
PARAPET) DAN DETAIL KANOPI BETON

SKALA	1:50	TAHUN - 2025
NO. GAMBAR	DIKELUARKAN UNTUK .	





KEMENTERIAN PEKERJAAN UMUM DAN PERUMAHAN RAKYAT
REPUBLIK INDONESIA

DIREKTORAT JENDERAL PERUMAHAN
SATUAN KERJA DIREKTORAT RUMAH SUSUN

PENGGUNA JASA :

SATUAN KERJA DIREKTORAT RUMAH SUSUN
Pejabat Pembuat Komitmen Direktorat Rumah Susun
di Palembang No. 10 Kelapa Lima, Adaria Selatan

NAMA PEKERJAAN :

PERENCANAAN DESAIN TIPE BANGUNAN (DTB)
PROTOTIPE RUSUN
TIPE WISMA ARUNIKA 3 LANTAI

KETERANGAN :

LOKASI :

KONSULTAN

TEAM LEADER

IR. NANANG ELVA JULIANOR PUTRA, S. ST., MT

TENAGA AHLI ARSITEKTUR

Ar. EKO ADI PRASETYO., ST., IAI

TENAGA AHLI MEP

MUHAMMAD RIDUANSYAH

TENAGA AHLI TEKNIK BANGUNAN GEDUNG

ACHMAD SIDIQ KUSWORO, S.T

MENGETAHUI :

Pejabat Pembuat Komitmen
Direktorat Rumah Susun

JUDUL GAMBAR :

WISMA ARUNIKA 3 LANTAI
DETAIL SITEPLAN, DETAIL SALURAN DAN
DETAIL LAMPU PJU


SKALA 1:20, 1:25

TAHUN - 2025

NO. GAMBAR

DIKELUARKAN UNTUK

AR-01-05

 

 KEMENTERIAN PEKERJAAN UMUM DAN PERUMAHAN RAKYAT REPUBLIK INDONESIA DIREKTORAT JENDERAL PERUMAHAN SATUAN KERJA DIREKTORAT RUMAH SUSUN	
PENGGUNA JASA :	
SATUAN KERJA DIREKTORAT RUMAH SUSUN Pejabat Pembuat Komitmen Direktorat Rumah Susun J. Poldiana No. 25 Kabupaten Berau, Akarfa Selatan	
NAMA PEKERJAAN :	
PERENCANAAN DESAIN TIPE BANGUNAN (DTB) PROTOTIPE RUSUN TIPE WISMA ARUNIKA 3 LANTAI	
KETERANGAN :	
LOKASI :	
KONSULTAN	
TEAM LEADER	
IR. NANANG ELVA JULIANOOR PUTRA, S. ST. M. T	
TENAGA AHLI ARSITEKTUR	
Ar. EKO ADI PRASETYO, ST. IAI	
TENAGA AHLI MEP	
MUHAMMAD RIDUANSYAH	
TENAGA AHLI TEKNIK BANGUNAN GEDUNG	
ACHMAD SIDIQ KUSWORO, S.T	
MENGETAHUI :	
MOHAMAD RADJIMAN ODODAY, S.T., M.T NIP. 19740821 200501 1 010	
JUDUL GAMBAR :	
WISMA ARUNIKA 3 LANTAI DENAH TIPE UNIT LANTAI 1	
SKALA 1:225	TAHUN - 2025
NO. GAMBAR	DIKELUARKAN UNTUK.
AR-05-01	



KEMENPKP
REPUBLIK INDONESIA

KEMENTERIAN PEKERJAAN UMUM DAN PERUMAHAN RAKYAT
REPUBLIK INDONESIA

DIREKTORAT JENDERAL PERUMAHAN
SATUAN KERJA DIREKTORAT RUMAH SUSUN

PENGGUNA JASA :

SATUAN KERJA DIREKTORAT RUMAH SUSUN
Pejabat Pembuat Komitmen Direktorat Rumah Susun
A. Padjadjaran No. 20 Kidunggras Baru, Jakarta Selatan

NAMA PEKERJAAN :

PERENCANAAN DESAIN TIPE BANGUNAN (DTB)
PROTOTIPE RUSUN
TIPE WISMA ARUNIKA 3 LANTAI

KETERANGAN :

LOKASI :

KONSULTAN

TEAM LEADER

IR. NAINANG ELVA JULIANOR PUTRA S. ST. MT

TENAGA AHLI ARSITEKTUR

Ar. EKO ADI PRASETYO., ST. IAI

TENAGA AHLI MEP

MUHAMMAD RIDUAN SYAH

TENAGA AHLI TEKNIK BANGUNAN GEDUNG

ACHMAD SIDIQ KUSWORO. S.T

MENGETAHUI :

MUHAMMAD RAHMATMAN USUDAT, S.T. MT
NIP. 19740821 200501 1 010

JUDUL GAMBAR :

WISMA ARUNIKA 3 LANTAI
DENAH TIPE UNIT LANTAI 2

SKALA 1:225

TAHUN - 2025

NO. GAMBAR

DIKELUARKAN UNTUK.

AR-05-02





KEMENTERIAN PEKERJAAN UMUM DAN PERUMAHAN RAKYAT
REPUBLIK INDONESIA

DIREKTORAT JENDERAL PERUMAHAN
SATUAN KERJA DIREKTORAT RUMAH SUSUN

PENGGUNA JASA :

SATUAN KERJA DIREKTORAT RUMAH SUSUN
Pejabat Pembuat Komitmen Direktorat Rumah Susun
A. Padjadjaran No. 20 Kidungasri Baru, Jakarta Selatan

NAMA PEKERJAAN :

PERENCANAAN DESAIN TIPE BANGUNAN (DTB)
PROTOTYPE RUSUN
TIPE WISMA ARUNIKA 3 LANTAI

KETERANGAN :

LOKASI :

KONSULTAN

TEAM LEADER

IR. NANANG ELVA JULIANOOR PUTRA, S. ST. M. T

TENAGA AHLI ARSITEKTUR

Ar. EKO ADI PRASETYO., ST. IAI

TENAGA AHLI MEP

MUHAMMAD RIDUANSYAH

TENAGA AHLI TEKNIK BANGUNAN GEDUNG

ACHMAD SIDIQ KUSWORO, S.T

MENGETAHUI :

JUDUL GAMBAR :

WISMA ARUNIKA 3 LANTAI
DENAH TIPE UNIT LANTAI 3

SKALA 1:225

TAHUN - 2025

NO. GAMBAR

DIKELUARKAN UNTUK.

AR-05-03





KEMENTERIAN PEKERJAAN UMUM DAN PERUMAHAN RAKYAT
REPUBLIK INDONESIA

DIREKTORAT JENDERAL PERUMAHAN
SATUAN KERJA DIREKTORAT RUMAH SUSUN

PENGGUNA JASA :

SATUAN KERJA DIREKTORAT RUMAH SUSUN
Pejabat Pembuat Komitmen Direktorat Rumah Susun
A. Padjadjaran No. 10 Bandung Barat, Jakarta Selatan

NAMA PEKERJAAN :

PERENCANAAN DESAIN TIPE BANGUNAN (DTB)
PROTOTIPE RUSUN
TIPE WISMA ARUNIKA 3 LANTAI

KETERANGAN :

LOKASI :

KONSULTAN

TEAM LEADER

IR. NANANG ELVA JULIANOOR PUTRA, S. ST. M. T

TENAGA AHLI ARSITEKTUR

Ar. EKO ADI PRASETYO., ST. IAI

TENAGA AHLI MEP

MUHAMMAD RIDUAN SYAH

TENAGA AHLI TEKNIK BANGUNAN GEDUNG

ACHMAD SIDIQ KUSWORO, S.T

MENGETAHUI :

JUDUL GAMBAR :

WISMA ARUNIKA 3 LANTAI
DETAIL UNIT TIPE A

SKALA 1:100

TAHUN - 2025

NO. GAMBAR

DIKELUARKAN UNTUK.

AR-05-04



 KEMENTERIAN PEKERJAAN UMUM DAN PERUMAHAN RAKYAT REPUBLIK INDONESIA DIREKTORAT JENDERAL PERUMAHAN SATUAN KERJA DIREKTORAT RUMAH SUSUN	
PENGGUNA JASA :	
SATUAN KERJA DIREKTORAT RUMAH SUSUN Pejabat Pembuat Komitmen Direktorat Rumah Susun di Peltimas No. 10 Kelapa Dua, Jakarta Selatan	
NAMA PEKERJAAN :	
PERENCANAAN DESAIN TIPE BANGUNAN (DTB) PROTOTIPE RUSUN TIPE WISMA ARUNIKA 3 LANTAI	
KETERANGAN :	
LOKASI :	
KONSULTAN	
TEAM LEADER	
<u>IR. NANANG ELVA JULIANOOR PUTRA, S. ST. M. T</u>	
TENAGA AHLI ARSITEKTUR	
<u>Ar. EKO ADI PRASETYO., ST. IAI</u>	
TENAGA AHLI MEP	
<u>MUHAMMAD RIDUAN SYAH</u>	
TENAGA AHLI TEKNIK BANGUNAN GEDUNG	
<u>ACHMAD SIDIK ROSYOKO, ST</u>	
MENGETAHUI :	
JUDUL GAMBAR :	
WISMA ARUNIKA 3 LANTAI DETAIL UNIT TIPE B	
SKALA 1:100	TAHUN - 2025
NO. GAMBAR	DIKELUARKAN UNTUK.
AR-05-05	



KEMENPKP
REPUBLIK INDONESIA

KEMENTERIAN PEKERJAAN UMUM DAN PERUMAHAN RAKYAT
REPUBLIK INDONESIA

DIREKTORAT JENDERAL PERUMAHAN
SATUAN KERJA DIREKTORAT RUMAH SUSUN

PENGGUNA JASA :

SATUAN KERJA DIREKTORAT RUMAH SUSUN
Pejabat Pembuat Komitmen Direktorat Rumah Susun
A. Padjadara No. 20 Kidungora Baru, Jakarta Selatan

NAMA PEKERJAAN :

PERENCANAAN DESAIN TIPE BANGUNAN (DTB)
PROTOTYPE RUSUN
TIPE WISMA ARUNIKA 3 LANTAI

KETERANGAN :

LOKASI :

KONSULTAN

TEAM LEADER

IR. NANANG ELVA JULIANGGOR PUTRA, S. ST, M. T

TENAGA AHLI ARSITEKTUR

AJ. ERO ADI PRASETYO., ST, IA

TENAGA AHLI MEP

MUHAMMAD RIDUAN SYAH

TENAGA AHLI TEKNIK BANGUNAN GEDUNG

LOKAWAJO GEDUNG KEMENTERIAN PEKERJAAN UMUM DAN PERUMAHAN RAKYAT

MENGETAHUI :

JUDUL GAMBAR :

WISMA ARUNIKA 3 LANTAI
DETAIL UNIT TIPE C

SKALA 1:100

TAHUN - 2025

NO. GAMBAR

DIKELUARKAN UNTUK.

AR-05-06



CM
TAI

TH
I

 KEMENTERIAN PEKERJAAN UMUM DAN PERUMAHAN RAKYAT REPUBLIK INDONESIA DIREKTORAT JENDERAL PERUMAHAN SATUAN KERJA DIREKTORAT RUMAH SUSUN	
PENGGUNA JASA :	
SATUAN KERJA DIREKTORAT RUMAH SUSUN Pejabat Pembuat Komitmen Direktorat Rumah Susun A. Poldiana No. 20 Kidangas Baru, Jakarta Selatan	
NAMA PEKERJAAN :	
PERENCANAAN DESAIN TIPE BANGUNAN (DTB) PROTOTYPE RUSUN TIPE WISMA ARUNIKA 3 LANTAI	
KETERANGAN :	
LOKASI :	
KONSULTAN	
TEAM LEADER	
IR. NANANG ELVA JULIANOOR PUTRA, S. ST. M. T	
TENAGA AHLI ARSITEKTUR	
Ar. EKO ADI PRASETYO., ST. IAI	
TENAGA AHLI MEP	
MUHAMMAD RIDUANSYAH	
TENAGA AHLI TEKNIK BANGUNAN GEDUNG	
ACHMAD SIDIK ROSWORO, ST	
MENGETAHUI :	
JUDUL GAMBAR :	
WISMA ARUNIKA 3 LANTAI DETAIL UNIT TIPE D	
SKALA 1:100	TAHUN - 2025
NO. GAMBAR	DIKELUARKAN UNTUK.
AR-05-07	





KEMENPKP
REPUBLIK INDONESIA

KEMENTERIAN PEKERJAAN UMUM DAN PERUMAHAN RAKYAT
REPUBLIK INDONESIA

DIREKTORAT JENDERAL PERUMAHAN
SATUAN KERJA DIREKTORAT RUMAH SUSUN

PENGGUNA JASA :

SATUAN KERJA DIREKTORAT RUMAH SUSUN
Pejabat Pembuat Komitmen Direktorat Rumah Susun
A. Poldikus No. 23 Kelapasan Baru, Jakarta Selatan

NAMA PEKERJAAN :

PERENCANAAN DESAIN TIPE BANGUNAN (DTB)
PROTOTYPE RUSUN
TIPE WISMA ARUNIKA 3 LANTAI

KETERANGAN :

LOKASI :

KONSULTAN

TEAM LEADER

IR. NANANG ELVA JULIANOOR PUTRA, S. ST. M. T

TENAGA AHLI ARSITEKTUR

Ar. EKO ADI PRASETYO., ST. IAI

TENAGA AHLI MEP

MUHAMMAD RIDUANSYAH

TENAGA AHLI TEKNIK BANGUNAN GEDUNG

ACHMAD NUR KHUSNULHAKA ST

MENGETAHUI :

JUDUL GAMBAR :

WISMA ARUNIKA 3 LANTAI
DETAIL UNIT TIPE E


SKALA 1:100

TAHUN - 2025

NO. GAMBAR

DIKELUARKAN UNTUK.

AR-05-08

 

KEMENTERIAN PEKERJAAN UMUM DAN PERUMAHAN RAKYAT
REPUBLIK INDONESIA
DIREKTORAT JENDERAL PERUMAHAN
SATUAN KERJA DIREKTORAT RUMAH SUSUN

PENGGUNA JASA :

SATUAN KERJA DIREKTORAT RUMAH SUSUN
Pejabat Pembuat Komitmen Direktorat Rumah Susun
A. Poldikus No. 10 Kelapasan Baru, Jakarta Selatan

NAMA PEKERJAAN :

PERENCANAAN DESAIN TIPE BANGUNAN (DTB)
PROTOTYPE RUSUN
TIPE WISMA ARUNIKA 3 LANTAI

KETERANGAN :

LOKASI :

KONSULTAN

TEAM LEADER

IR. NANANG ELVA JULIANGOR PUTRA, S. ST, M. T

TENAGA AHLI ARSITEKTUR

AJ. ERO ADI PRASETYO, ST, IA

TENAGA AHLI MEP

MUHAMMAD RIDUAN SYAH

TENAGA AHLI TEKNIK BANGUNAN GEDUNG

LOKASIAH - GEDUNG KEMENTERIAN PEKERJAAN UMUM DAN PERUMAHAN RAKYAT

MENGETAHUI :

JUDUL GAMBAR :

WISMA ARUNIKA 3 LANTAI
DETAIL UNIT TIPE F

SKALA 1:100

TAHUN - 2025

NO. GAMBAR

DIKELUARKAN UNTUK.

AR-05-09



 KEMENTERIAN PEKERJAAN UMUM DAN PERUMAHAN RAKYAT REPUBLIK INDONESIA DIREKTORAT JENDERAL PERUMAHAN SATUAN KERJA DIREKTORAT RUMAH SUSUN	
PENGGUNA JASA :	
SATUAN KERJA DIREKTORAT RUMAH SUSUN Pejabat Pembuat Komitmen Direktorat Rumah Susun di Peltisara No. 20 Kelapa Dua, Jakarta Selatan	
NAMA PEKERJAAN :	
PERENCANAAN DESAIN TIPE BANGUNAN (DTB) PROTOTIPE RUSUN TIPE WISMA ARUNIKA 3 LANTAI	
KETERANGAN :	
LOKASI :	
KONSULTAN	
TEAM LEADER	
<u>IR. NANANG ELVA JULIANOOR PUTRA, S. ST. M. T</u>	
TENAGA AHLI ARSITEKTUR	
<u>Ar. EKO ADI PRASETYO., ST. IAI</u>	
TENAGA AHLI MEP	
<u>MUHAMMAD RIDUANSYAH</u>	
TENAGA AHLI TEKNIK BANGUNAN GEDUNG	
<u>ACHMAD SIDIK KOSWORO, ST</u>	
MENGETAHUI :	
JUDUL GAMBAR :	
WISMA ARUNIKA 3 LANTAI DETAIL MEJA DAPUR	
SKALA 1:50	TAHUN - 2025
NO. GAMBAR	DIKELUARKAN UNTUK.
AR-05-10	



KEMENTERIAN PEKERJAAN UMUM DAN PERUMAHAN RAKYAT
REPUBLIK INDONESIA

DIREKTORAT JENDERAL PERUMAHAN
SATUAN KERJA DIREKTORAT RUMAH SUSUN

PENGGUNA JASA :

SATUAN KERJA DIREKTORAT RUMAH SUSUN
Pejabat Pembuat Komitmen Direktorat Rumah Susun
di Palembang No. 20 Kelapa Lima, Adaria Selatan

NAMA PEKERJAAN :

PERENCANAAN DESAIN TIPE BANGUNAN (DTB)
PROTOTIPE RUSUN
TIPE WISMA ARUNIKA 3 LANTAI

KETERANGAN :

LOKASI :

KONSULTAN

TEAM LEADER

IR. NANANG ELVA JULIANOOR PUTRA, S. ST. M. T

TENAGA AHLI ARSITEKTUR

Ar. EKO ADI PRASETYO., ST. IAI

TENAGA AHLI MEP

MUHAMMAD RIDUANSYAH

TENAGA AHLI TEKNIK BANGUNAN GEDUNG

ACHMAD SIDIK ROSYOKO, ST

MENGETAHUI :

JUDUL GAMBAR :

WISMA ARUNIKA 3 LANTAI
DENAH POLA LANTAI
LANTAI 1

SKALA 1:225TAHUN - 2025

NO. GAMBARDIKELUARKAN UNTUK.

AR-06-01



KEMENPKP

REPUBLIK INDONESIA

KEMENTERIAN PEKERJAAN UMUM DAN PERUMAHAN RAKYAT

REPUBLIK INDONESIA

DIREKTORAT JENDERAL PERUMAHAN

SATUAN KERJA DIREKTORAT RUMAH SUSUN

PENGGUNA JASA :

SATUAN KERJA DIREKTORAT RUMAH SUSUN

Pejabat Pembuat Komitmen Direktorat Rumah Susun

A. Padjadjaran No. 20 Kidungora Baru, Jakarta Selatan

NAMA PEKERJAAN :

PERENCANAAN DESAIN TIPE BANGUNAN (DTB)

PROTOTYPE RUSUN

TIPE WISMA ARUNIKA 3 LANTAI

KETERANGAN :

LOKASI :

KONSULTAN

TEAM LEADER

IR. NANANG ELVA JULIANOOR PUTRA, S. ST. M. T

TENAGA AHLI ARSITEKTUR

Ar. EKO ADI PRASETYO., ST. IAI

TENAGA AHLI MEP

MUHAMMAD RIDUANSYAH

TENAGA AHLI TEKNIK BANGUNAN GEDUNG

ACHMAD SIDIK KUSYORO, ST

MENGETAHUI :

JUDUL GAMBAR :

WISMA ARUNIKA 3 LANTAI

DENAH POLA LANTAI

LANTAI 2

SKALA 1:225

TAHUN - 2025

NO. GAMBAR

DIKELUARKAN UNTUK.

AR-06-02



KEMENPKP
REPUBLIK INDONESIA

KEMENTERIAN PEKERJAAN UMUM DAN PERUMAHAN RAKYAT
REPUBLIK INDONESIA

DIREKTORAT JENDERAL PERUMAHAN
SATUAN KERJA DIREKTORAT RUMAH SUSUN

PENGGUNA JASA :

SATUAN KERJA DIREKTORAT RUMAH SUSUN
Pejabat Pembuat Komitmen Direktorat Rumah Susun
A. Poldikus No. 20 Ridwan Sun, Adhika Salsan

NAMA PEKERJAAN :

PERENCANAAN DESAIN TIPE BANGUNAN (DTB)
PROTOTYPE RUSUN
TIPE WISMA ARUNIKA 3 LANTAI

KETERANGAN :

LOKASI :

KONSULTAN

TEAM LEADER

IR. NANANG ELVA JULIANOOR PUTRA, S. ST. M. T

TENAGA AHLI ARSITEKTUR

Ar. EKO ADI PRASETYO., ST. IAI

TENAGA AHLI MEP

MUHAMMAD RIDUANSYAH

TENAGA AHLI TEKNIK BANGUNAN GEDUNG

ACHMAD NIKUS KUSWIDJANA ST

MENGETAHUI :

JUDUL GAMBAR :

WISMA ARUNIKA 3 LANTAI
DENAH POLA LANTAI
LANTAI 3

SKALA 1:225TAHUN - 2025

NO. GAMBARDIKELUARKAN UNTUK.

AR-06-03



KEMENPKP
REPUBLIK INDONESIA

KEMENTERIAN PEKERJAAN UMUM DAN PERUMAHAN RAKYAT
REPUBLIK INDONESIA

DIREKTORAT JENDERAL PERUMAHAN
SATUAN KERJA DIREKTORAT RUMAH SUSUN

PENGGUNA JASA :

SATUAN KERJA DIREKTORAT RUMAH SUSUN
Pejabat Pembuat Komitmen Direktorat Rumah Susun
A. Padjadjaran No. 20 Kidungasri Baru, Jakarta Selatan

NAMA PEKERJAAN :

PERENCANAAN DESAIN TIPE BANGUNAN (DTB)
PROTOTIPE RUSUN
TIPE WISMA ARUNIKA 3 LANTAI

KETERANGAN :

LOKASI :

KONSULTAN

TEAM LEADER

IR. NANANG ELVA JULIANCOR PUTRA S. ST. MT. I

TENAGA AHLI ARSITEKTUR

RI. ERO ADI PRASETYO, ST. AR

TENAGA AHLI MEP

MUHAMMAD RILUANSYAH

TENAGA AHLI TEKNIK BANGUNAN GEDUNG

MENGETAHUI :

JUDUL GAMBAR :

WISMA ARUNIKA 3 LANTAI
DENAH POLA LANTAI
LANTAI DAK ATAP

SKALA 1:225TAHUN - 2025

NO. GAMBAR DIKELUARKAN UNTUK.

AR-06-04

ARD

 KEMENPKP REPUBLIK INDONESIA KEMENTERIAN PEKERJAAN UMUM DAN PERUMAHAN RAKYAT REPUBLIK INDONESIA DIREKTORAT JENDERAL PERUMAHAN SATUAN KERJA DIREKTORAT RUMAH SUSUN	
PENGGUNA JASA :	
SATUAN KERJA DIREKTORAT RUMAH SUSUN Pejabat Pembuat Komitmen Direktorat Rumah Susun di Palembang No. 20 Kelapa Lima, Adaria Selatan	
NAMA PEKERJAAN :	
PERENCANAAN DESAIN TIPE BANGUNAN (DTB) PROTOTIPE RUSUN TIPE WISMA ARUNIKA 3 LANTAI	
KETERANGAN :	
LOKASI :	
KONSULTAN	
TEAM LEADER	
<u>IR. NANANG ELVA JULIANOOR PUTRA, S. ST, M. T</u>	
TENAGA AHLI ARSITEKTUR	
<u>Ar. EKO ADI PRASETYO., ST, IA</u>	
TENAGA AHLI MEP	
<u>MUHAMMAD RIDUAN SYAH</u>	
TENAGA AHLI TEKNIK BANGUNAN GEDUNG	
<u>ACHMAD SYAHRI ALYANZA, ST</u>	
MENGETAHUI :	
JUDUL GAMBAR :	
WISMA ARUNIKA 3 LANTAI DENAH PLAFOND LANTAI 1	
SKALA 1:225	TAHUN - 2025
NO. GAMBAR	DIKELUARKAN UNTUK.
AR-07-01	



KEMENPKP

REPUBLIK INDONESIA

KEMENTERIAN PEKERJAAN UMUM DAN PERUMAHAN RAKYAT

REPUBLIK INDONESIA

DIREKTORAT JENDERAL PERUMAHAN

SATUAN KERJA DIREKTORAT RUMAH SUSUN

PENGGUNA JASA :

SATUAN KERJA DIREKTORAT RUMAH SUSUN
Pejabat Pembuat Komitmen Direktorat Rumah Susun
A. Poldiana No. 20 Kidangman Ranu, Jakarta Selatan

NAMA PEKERJAAN :

PERENCANAAN DESAIN TIPE BANGUNAN (DTB)
PROTOTYPE RUSUN
TIPE WISMA ARUNIKA 3 LANTAI

KETERANGAN :

LOKASI :

KONSULTAN

TEAM LEADER

[IR. NANANG ELVA JULIANGGOR PUTRA, S. ST, M. T](#)

TENAGA AHLI ARSITEKTUR

[A. ERO'ADI PRASETYO., ST, IA](#)

TENAGA AHLI MEP

[MUHAMMAD RIDUAN SYAH](#)

TENAGA AHLI TEKNIK BANGUNAN GEDUNG

[L. KURNIAWATI, ST, MT, PP](#)

MENGETAHUI :

JUDUL GAMBAR :

WISMA ARUNIKA 3 LANTAI
DENAH PLAFOND
LANTAI 2

SKALA

1:225

TAHUN

- 2025

NO. GAMBAR

AR-07-02

DIKELUARKAN UNTUK.



 KEMENPKP REPUBLIK INDONESIA KEMENTERIAN PEKERJAAN UMUM DAN PERUMAHAN RAKYAT REPUBLIK INDONESIA DIREKTORAT JENDERAL PERUMAHAN SATUAN KERJA DIREKTORAT RUMAH SUSUN	
PENGGUNA JASA :	
SATUAN KERJA DIREKTORAT RUMAH SUSUN Pejabat Pembuat Komitmen Direktorat Rumah Susun di Palembang No. 23 Kelangkaan Rum, Adhika Salsan	
NAMA PEKERJAAN :	
PERENCANAAN DESAIN TIPE BANGUNAN (DTB) PROTOTIPE RUSUN TIPE WISMA ARUNIKA 3 LANTAI	
KETERANGAN :	
LOKASI :	
KONSULTAN	
TEAM LEADER	
<u>IR. NANANG ELVA JULIANOOR PUTRA, S. ST. M. T</u>	
TENAGA AHLI ARSITEKTUR	
<u>Ar. EKO ADI PRASETYO., ST. IAI</u>	
TENAGA AHLI MEP	
<u>MUHAMMAD RIDUANSYAH</u>	
TENAGA AHLI TEKNIK BANGUNAN GEDUNG	
<u>ACHMAD SIDIQ KUSWORO, S.T</u>	
MENGETAHUI :	
JUDUL GAMBAR :	
WISMA ARUNIKA 3 LANTAI DENAH PLAFOND LANTAI 3	
SKALA <u>1:225</u>	TAHUN - 2025
NO. GAMBAR	DIKELUARKAN UNTUK.
<u>AR-07-03</u>	



KEMENPKP
REPUBLIK INDONESIA

KEMENTERIAN PEKERJAAN UMUM DAN PERUMAHAN RAKYAT
REPUBLIK INDONESIA

DIREKTORAT JENDERAL PERUMAHAN
SATUAN KERJA DIREKTORAT RUMAH SUSUN

PENGGUNA JASA :

SATUAN KERJA DIREKTORAT RUMAH SUSUN
Pejabat Pembuat Komitmen Direktorat Rumah Susun
A. Padjadjaran No. 20 Bandung Barat, Jakarta Selatan

NAMA PEKERJAAN :

PERENCANAAN DESAIN TIPE BANGUNAN (DTB)
PROTOTYPE RUSUN
TIPE WISMA ARUNIKA 3 LANTAI

KETERANGAN :

LOKASI :

KONSULTAN

TEAM LEADER

IR. NANANG ELVA JULIANOOR PUTRA, S. ST. M. T

TENAGA AHLI ARSITEKTUR

Ar. EKO ADI PRASETYO., ST. IAI

TENAGA AHLI MEP

MUHAMMAD RIDUAN SYAH

TENAGA AHLI TEKNIK BANGUNAN GEDUNG

ACHMAD SIDIQ KUSWORO, S.T

MENGETAHUI :

JUDUL GAMBAR :

WISMA ARUNIKA 3 LANTAI
DENAH PLAFOND
LANTAI DAK ATAP

SKALA 1:225TAHUN - 2025

NO. GAMBAR

DIKELUARKAN UNTUK.

AR-07-04



 KEMENPKP REPUBLIK INDONESIA KEMENTERIAN PEKERJAAN UMUM DAN PERUMAHAN RAKYAT REPUBLIK INDONESIA DIREKTORAT JENDERAL PERUMAHAN SATUAN KERJA DIREKTORAT RUMAH SUSUN	
PENGGUNA JASA :	
SATUAN KERJA DIREKTORAT RUMAH SUSUN Pejabat Pembuat Komitmen Direktorat Rumah Susun di Palembang No. 23 Kelapa Lima, Adaria Selatan	
NAMA PEKERJAAN :	
PERENCANAAN DESAIN TIPE BANGUNAN (DTB) PROTOTYPE RUSUN TIPE WISMA ARUNIKA 3 LANTAI	
KETERANGAN :	
LOKASI :	
KONSULTAN	
TEAM LEADER	
<u>IR. NANANG ELVA JULIANOOR PUTRA, S. ST. M. T</u>	
TENAGA AHLI ARSITEKTUR	
<u>Ar. EKO ADI PRASETYO., ST. IAI</u>	
TENAGA AHLI MEP	
<u>MUHAMMAD RIDUANSYAH</u>	
TENAGA AHLI TEKNIK BANGUNAN GEDUNG	
<u>ACHMAD SIDIQ KUSYURO, S.T</u>	
MENGETAHUI :	
JUDUL GAMBAR :	
WISMA ARUNIKA 3 LANTAI DETAIL RANGKA PLAFOND AREA RAWAN GEMPA	
SKALA <u>NTS</u>	TAHUN - 2025
NO. GAMBAR	DIKELUARKAN UNTUK.
<u>AR-07-05</u>	





KEMENTERIAN PEKERJAAN UMUM DAN PERUMAHAN RAKYAT
REPUBLIK INDONESIA

DIREKTORAT JENDERAL PERUMAHAN
SATUAN KERJA DIREKTORAT RUMAH SUSUN

PENGGUNA JASA :

SATUAN KERJA DIREKTORAT RUMAH SUSUN
Pejabat Pembuat Komitmen Direktorat Rumah Susun
A. Padjadjaran No. 20 Kidungasri Baru, Jakarta Selatan

NAMA PEKERJAAN :

PERENCANAAN DESAIN TIPE BANGUNAN (DTB)
PROTOTIPE RUSUN
TIPE WISMA ARUNIKA 3 LANTAI

KETERANGAN :

LOKASI :

KONSULTAN

TEAM LEADER

IR. NANANG ELVA JULIANOOR PUTRA, S. ST. M. T

TENAGA AHLI ARSITEKTUR

Ar. EKO ADI PRASETYO., ST. IAI

TENAGA AHLI MEP

MUHAMMAD RIDUANSYAH

TENAGA AHLI TEKNIK BANGUNAN GEDUNG

ACHMAD SIDIQ KUSWORO, S.T

MENGETAHUI :

JUDUL GAMBAR :

WISMA ARUNIKA 3 LANTAI
DENAH PARSIAL ENTRANCE DEPAN

SKALA 1:125

TAHUN - 2025

NO. GAMBAR

DIKELUARKAN UNTUK.

AR-08-01





KEMENPKP
REPUBLIK INDONESIA

KEMENTERIAN PEKERJAAN UMUM DAN PERUMAHAN RAKYAT
REPUBLIK INDONESIA

DIREKTORAT JENDERAL PERUMAHAN
SATUAN KERJA DIREKTORAT RUMAH SUSUN

PENGGUNA JASA :

SATUAN KERJA DIREKTORAT RUMAH SUSUN
Pejabat Pembuat Komitmen Direktorat Rumah Susun
A. Poldiana No. 20 Kelapa Dua, Jakarta Selatan

NAMA PEKERJAAN :

PERENCANAAN DESAIN TIPE BANGUNAN (DTB)
PROTOTIPE RUSUN
TIPE WISMA ARUNIKA 3 LANTAI

KETERANGAN :

LOKASI :

KONSULTAN

TEAM LEADER

IR. NANANG ELVA JULIANOOR PUTRA, S. ST. M. T

TENAGA AHLI ARSITEKTUR

Ar. EKO ADI PRASETYO., ST. IAI

TENAGA AHLI MEP

MUHAMMAD RIDUANSYAH

TENAGA AHLI TEKNIK BANGUNAN GEDUNG

ACHMAD SIDIQ KUSYURO, S.T

MENGETAHUI :

JUDUL GAMBAR :

WISMA ARUNIKA 3 LANTAI
TAMPAK DAN POTONGAN PARSIAL
ENTRANCE DEPAN

SKALA 1:125TAHUN - 2025

NO. GAMBARDIKELUARKAN UNTUK.

AR-08-02





KEMENTERIAN PEKERJAAN UMUM DAN PERUMAHAN RAKYAT
REPUBLIK INDONESIA

DIREKTORAT JENDERAL PERUMAHAN
SATUAN KERJA DIREKTORAT RUMAH SUSUN

PENGGUNA JASA :

SATUAN KERJA DIREKTORAT RUMAH SUSUN
Pejabat Pembuat Komitmen Direktorat Rumah Susun
A. Poldiana No. 20 Kelapa Dua, Jakarta Selatan

NAMA PEKERJAAN :

PERENCANAAN DESAIN TIPE BANGUNAN (DTB)
PROTOTIPE RUSUN
TIPE WISMA ARUNIKA 3 LANTAI

KETERANGAN :

LOKASI :

KONSULTAN

TEAM LEADER

IR. NANANG ELVA JULIANOOR PUTRA, S. ST. M. T

TENAGA AHLI ARSITEKTUR

Ar. EKO ADI PRASETYO., ST. IAI

TENAGA AHLI MEP

MUHAMMAD RIDUANSYAH

TENAGA AHLI TEKNIK BANGUNAN GEDUNG

ACHMAD SIDIQ KUSWORO, S.T

MENGETAHUI :

JUDUL GAMBAR :

WISMA ARUNIKA 3 LANTAI
DENAH PARSIAL
ENTRANCE SAMPING KIRI

SKALA 1:125TAHUN - 2025

NO. GAMBAR DIKELUARKAN UNTUK.

AR-08-03



KEMENPKP
REPUBLIK INDONESIA

KEMENTERIAN PEKERJAAN UMUM DAN PERUMAHAN RAKYAT
REPUBLIK INDONESIA

DIREKTORAT JENDERAL PERUMAHAN
SATUAN KERJA DIREKTORAT RUMAH SUSUN

PENGGUNA JASA :

SATUAN KERJA DIREKTORAT RUMAH SUSUN
Pejabat Pembuat Komitmen Direktorat Rumah Susun
A. Poldiana No. 20 Kelapa Dua, Jakarta Selatan

NAMA PEKERJAAN :

PERENCANAAN DESAIN TIPE BANGUNAN (DTB)
PROTOTIPE RUSUN
TIPE WISMA ARUNIKA 3 LANTAI

KETERANGAN :

LOKASI :

KONSULTAN

TEAM LEADER

IR. NANANG ELVA JULIANOOR PUTRA, S. ST. M. T

TENAGA AHLI ARSITEKTUR

Ar. EKO ADI PRASETYO., ST. IAI

TENAGA AHLI MEP

MUHAMMAD RIDUANSYAH

TENAGA AHLI TEKNIK BANGUNAN GEDUNG

ACHMAD SIDIQ KUSWORO, S.T

MENGETAHUI :

JUDUL GAMBAR :

WISMA ARUNIKA 3 LANTAI
TAMPAK DAN POTONGAN PARSIAL
ENTRANCE SAMPING KIRI

SKALA 1:125

TAHUN - 2025

NO. GAMBAR

DIKELUARKAN UNTUK.

AR-08-04





KEMENTERIAN PEKERJAAN UMUM DAN PERUMAHAN RAKYAT
REPUBLIK INDONESIA

DIREKTORAT JENDERAL PERUMAHAN
SATUAN KERJA DIREKTORAT RUMAH SUSUN

PENGGUNA JASA :

SATUAN KERJA DIREKTORAT RUMAH SUSUN
Pejabat Pembuat Komitmen Direktorat Rumah Susun
A. Poldiana No. 23 Kelapasan Baru, Jakarta Selatan

NAMA PEKERJAAN :

PERENCANAAN DESAIN TIPE BANGUNAN (DTB)
PROTOTYPE RUSUN
TIPE WISMA ARUNIKA 3 LANTAI

KETERANGAN :

LOKASI :

KONSULTAN

TEAM LEADER

IR. NANANG ELVA JULIANOOR PUTRA, S. ST. M. T

TENAGA AHLI ARSITEKTUR

Ar. EKO ADI PRASETYO., ST. IAI

TENAGA AHLI MEP

MUHAMMAD RIDUANSYAH

TENAGA AHLI TEKNIK BANGUNAN GEDUNG

ACHMAD SIDIQ KUSWORO, S.T

MENGETAHUI :

JUDUL GAMBAR :

WISMA ARUNIKA 3 LANTAI
DENAH PARSIAL
ENTRANCE SAMPING KANAN

SKALA 1:125TAHUN - 2025

NO. GAMBARDIKELUARKAN UNTUK.

AR-08-05





KEMENTERIAN PEKERJAAN UMUM DAN PERUMAHAN RAKYAT
REPUBLIK INDONESIA

DIREKTORAT JENDERAL PERUMAHAN
SATUAN KERJA DIREKTORAT RUMAH SUSUN

PENGGUNA JASA :

SATUAN KERJA DIREKTORAT RUMAH SUSUN
Pejabat Pembuat Komitmen Direktorat Rumah Susun
di Palembang No. 23 Kelapa Lima, Adaria Selatan

NAMA PEKERJAAN :

PERENCANAAN DESAIN TIPE BANGUNAN (DTB)
PROTOTIPE RUSUN
TIPE WISMA ARUNIKA 3 LANTAI

KETERANGAN :

LOKASI :

KONSULTAN

TEAM LEADER

IR. NANANG ELVA JULIANOOR PUTRA, S. ST. M. T

TENAGA AHLI ARSITEKTUR

Ar. EKO ADI PRASETYO., ST. IAI

TENAGA AHLI MEP

MUHAMMAD RIDUANSYAH

TENAGA AHLI TEKNIK BANGUNAN GEDUNG

ACHMAD SIDIQ KUSWORO, S.T

MENGETAHUI :

JUDUL GAMBAR :

WISMA ARUNIKA 3 LANTAI
TAMPAK DAN POTONGAN PARSIAL
ENTRANCE SAMPING KANAN

SKALA 1:125TAHUN - 2025

NO. GAMBARDIKELUARKAN UNTUK.

AR-08-06





KEMENTERIAN PEKERJAAN UMUM DAN PERUMAHAN RAKYAT
REPUBLIK INDONESIA

DIREKTORAT JENDERAL PERUMAHAN
SATUAN KERJA DIREKTORAT RUMAH SUSUN

PENGGUNA JASA :

SATUAN KERJA DIREKTORAT RUMAH SUSUN
Pejabat Pembuat Komitmen Direktorat Rumah Susun
di Palembang No. 20 Kelapa Lima, Adaria Selatan

NAMA PEKERJAAN :

PERENCANAAN DESAIN TIPE BANGUNAN (DTB)
PROTOTIPE RUSUN
TIPE WISMA ARUNIKA 3 LANTAI

KETERANGAN :

LOKASI :

KONSULTAN

TEAM LEADER

IR. NANANG ELVA JULIANOOR PUTRA, S. ST. M. T

TENAGA AHLI ARSITEKTUR

Ar. EKO ADI PRASETYO., ST. IAI

TENAGA AHLI MEP

MUHAMMAD RIDUANSYAH

TENAGA AHLI TEKNIK BANGUNAN GEDUNG

ACHMAD SIDIQ KUSWORO, S.T

MENGETAHUI :

JUDUL GAMBAR :

WISMA ARUNIKA 3 LANTAI
DENAH PARSIAL UNIT

SKALA 1:125

TAHUN - 2025

NO. GAMBAR

DIKELUARKAN UNTUK.

AR-08-07



 KEMENTERIAN PEKERJAAN UMUM DAN PERUMAHAN RAKYAT REPUBLIK INDONESIA DIREKTORAT JENDERAL PERUMAHAN SATUAN KERJA DIREKTORAT RUMAH SUSUN	
PENGGUNA JASA :	
SATUAN KERJA DIREKTORAT RUMAH SUSUN Pejabat Pembuat Komitmen Direktorat Rumah Susun di Peltisara No. 20 Kelapa Dua, Jakarta Selatan	
NAMA PEKERJAAN :	
PERENCANAAN DESAIN TIPE BANGUNAN (DTB) PROTOTIPE RUSUN TIPE WISMA ARUNIKA 3 LANTAI	
KETERANGAN :	
LOKASI :	
KONSULTAN	
TEAM LEADER	
<u>IR. NANANG ELVA JULIANOOR PUTRA, S. ST. M. T</u>	
TENAGA AHLI ARSITEKTUR	
<u>Ar. EKO ADI PRASETYO., ST. IAI</u>	
TENAGA AHLI MEP	
<u>MUHAMMAD RIDUANSYAH</u>	
TENAGA AHLI TEKNIK BANGUNAN GEDUNG	
<u>ACHMAD SIDIQ KUSWORO, S.T</u>	
MENGETAHUI :	
JUDUL GAMBAR :	
WISMA ARUNIKA 3 LANTAI TAMPAK DAN POTONGAN PARSIAL UNIT	
SKALA <u>1:125</u>	TAHUN - 2025
NO. GAMBAR	DIKELUARKAN UNTUK.
<u>AR-08-08</u>	





KEMENPKP
REPUBLIK INDONESIA

KEMENTERIAN PEKERJAAN UMUM DAN PERUMAHAN RAKYAT
REPUBLIK INDONESIA

DIREKTORAT JENDERAL PERUMAHAN
SATUAN KERJA DIREKTORAT RUMAH SUSUN

PENGGUNA JASA :

SATUAN KERJA DIREKTORAT RUMAH SUSUN
Pejabat Pembuat Komitmen Direktorat Rumah Susun
A. Poldikus No. 20 Kidungoreh Baru, Jakarta Selatan

NAMA PEKERJAAN :

PERENCANAAN DESAIN TIPE BANGUNAN (DTB)
PROTOTYPE RUSUN
TIPE WISMA ARUNIKA 3 LANTAI

KETERANGAN :

LOKASI :

KONSULTAN

TEAM LEADER

[IR. NANANG ELVA JULIANOOR PUTRA, S. ST. M. T](#)

TENAGA AHLI ARSITEKTUR

[Ar. EKO ADI PRASETYO., ST. IAI](#)

TENAGA AHLI MEP

[MUHAMMAD RIDUANSYAH](#)

TENAGA AHLI TEKNIK BANGUNAN GEDUNG

[ACHRIYATI NIKEN KUSUMADARSA ST](#)

MENGETAHUI :

JUDUL GAMBAR :

WISMA ARUNIKA 3 LANTAI
DENAH PERLETAKAN KUSEN
LANTAI 1

SKALA [1:225](#)

TAHUN - 2025

NO. GAMBAR

DIKELUARKAN UNTUK.

AR-09-01



 KEMENPKP REPUBLIK INDONESIA KEMENTERIAN PEKERJAAN UMUM DAN PERUMAHAN RAKYAT REPUBLIK INDONESIA DIREKTORAT JENDERAL PERUMAHAN SATUAN KERJA DIREKTORAT RUMAH SUSUN	
PENGGUNA JASA :	
SATUAN KERJA DIREKTORAT RUMAH SUSUN Pejabat Pembuat Komitmen Direktorat Rumah Susun di Peltisara No. 10 Kelapa Dua, Jakarta Selatan	
NAMA PEKERJAAN :	
PERENCANAAN DESAIN TIPE BANGUNAN (DTB) PROTOTIPE RUSUN TIPE WISMA ARUNIKA 3 LANTAI	
KETERANGAN :	
LOKASI :	
KONSULTAN	
TEAM LEADER	
IR. NANANG ELVA JULIANOOR PUTRA, S. ST. M. T	
TENAGA AHLI ARSITEKTUR	
Ar. EKO ADI PRASETYO., ST. IAI	
TENAGA AHLI MEP	
MUHAMMAD RIDUANSYAH	
TENAGA AHLI TEKNIK BANGUNAN GEDUNG	
ACHMAD SIDIQ KUSWORO, S.T	
MENGETAHUI :	
JUDUL GAMBAR :	
WISMA ARUNIKA 3 LANTAI DENAH PERLETAKAN KUSEN LANTAI 2	
SKALA 1:225	TAHUN - 2025
NO. GAMBAR	DIKELUARKAN UNTUK.
AR-09-02	





KEMENTERIAN PEKERJAAN UMUM DAN PERUMAHAN RAKYAT
REPUBLIK INDONESIA
DIREKTORAT JENDERAL PERUMAHAN
SATUAN KERJA DIREKTORAT RUMAH SUSUN

PENGGUNA JASA :

SATUAN KERJA DIREKTORAT RUMAH SUSUN
Pejabat Pembuat Komitmen Direktorat Rumah Susun
A. Poldiana No. 23 Kelapa Dua, Jakarta Selatan

NAMA PEKERJAAN :

PERENCANAAN DESAIN TIPE BANGUNAN (DTB)
PROTOTIPE RUSUN
TIPE WISMA ARUNIKA 3 LANTAI

KETERANGAN :

LOKASI :

KONSULTAN

TEAM LEADER

IR. NANANG ELVA JULIANOOR PUTRA, S. ST. M. T

TENAGA AHLI ARSITEKTUR

Ar. EKO ADI PRASETYO., ST. IAI

TENAGA AHLI MEP

MUHAMMAD RIDUANSYAH

TENAGA AHLI TEKNIK BANGUNAN GEDUNG

ACHMAD SIDIQ KUSWORO, S.T

MENGETAHUI :

JUDUL GAMBAR :

WISMA ARUNIKA 3 LANTAI
DENAH PERLETAKAN KUSEN
LANTAI 3

SKALA 1:225

TAHUN - 2025

NO. GAMBAR

DIKELUARKAN UNTUK.

AR-09-03



 KEMENPKP REPUBLIK INDONESIA KEMENTERIAN PEKERJAAN UMUM DAN PERUMAHAN RAKYAT REPUBLIK INDONESIA DIREKTORAT JENDERAL PERUMAHAN SATUAN KERJA DIREKTORAT RUMAH SUSUN	
PENGGUNA JASA :	
SATUAN KERJA DIREKTORAT RUMAH SUSUN Pejabat Pembuat Komitmen Direktorat Rumah Susun di Peltisara No. 20 Kelapa Dua, Jakarta Selatan	
NAMA PEKERJAAN :	
PERENCANAAN DESAIN TIPE BANGUNAN (DTB) PROTOTIPE RUSUN TIPE WISMA ARUNIKA 3 LANTAI	
KETERANGAN :	
LOKASI :	
KONSULTAN	
TEAM LEADER	
<u>IR. NANANG ELVA JULIANOOR PUTRA, S. ST. M. T</u>	
TENAGA AHLI ARSITEKTUR	
<u>Ar. EKO ADI PRASETYO., ST. IAI</u>	
TENAGA AHLI MEP	
<u>MUHAMMAD RIDUANSYAH</u>	
TENAGA AHLI TEKNIK BANGUNAN GEDUNG	
<u>ACHMAD SIDIK KOSWORO, ST</u>	
MENGETAHUI :	
JUDUL GAMBAR :	
WISMA ARUNIKA 3 LANTAI DENAH PERLETAKAN KUSEN LANTAI DAK ATAP	
SKALA <u>1:225</u>	TAHUN - 2025
NO. GAMBAR	DIKELUARKAN UNTUK.
<u>AR-09-04</u>	



KEMENPKP
REPUBLIK INDONESIA

KEMENTERIAN PEKERJAAN UMUM DAN PERUMAHAN RAKYAT
REPUBLIK INDONESIA

DIREKTORAT JENDERAL PERUMAHAN
SATUAN KERJA DIREKTORAT RUMAH SUSUN

PENGGUNA JASA :

SATUAN KERJA DIREKTORAT RUMAH SUSUN
Pejabat Pembuat Komitmen Direktorat Rumah Susun
A. Padjadjaran No. 20 Bandung Barat, Jakarta Selatan

NAMA PEKERJAAN :

PERENCANAAN DESAIN TIPE BANGUNAN (DTB)
PROTOTIPE RUSUN
TIPE WISMA ARUNIKA 3 LANTAI

KETERANGAN :

LOKASI :

KONSULTAN

TEAM LEADER

IR. NANANG ELVA JULIANOOR PUTRA, S. ST. M. T

TENAGA AHLI ARSITEKTUR

Ar. EKO ADI PRASETYO., ST. IAI

TENAGA AHLI MEP

MUHAMMAD RIDUAN SYAH

TENAGA AHLI TEKNIK BANGUNAN GEDUNG

ACHMAD SIDIK KOSWORO, ST

MENGETAHUI :

JUDUL GAMBAR :

WISMA ARUNIKA 3 LANTAI
DETAIL KUSEN 1

SKALA 1:50TAHUN - 2025

NO. GAMBARDIKELUARKAN UNTUK.

AR-09-05



KEMENTERIAN PEKERJAAN UMUM DAN PERUMAHAN RAKYAT
REPUBLIK INDONESIA
DIREKTORAT JENDERAL PERUMAHAN
SATUAN KERJA DIREKTORAT RUMAH SUSUN

PENGUNA JASA :

SATUAN KERJA DIREKTORAT RUMAH SUSUN
Pejabat Pembuat Komitmen Direktorat Rumah Susun
A. Padjadjaran No. 20 Bandung Barat, Jakarta Selatan

NAMA PEKERJAAN :

PERENCANAAN DESAIN TIPE BANGUNAN (DTB)
PROTOTIPE RUSUN
TIPE WISMA ARUNIKA 3 LANTAI

KETERANGAN :

LOKASI :

KONSULTAN

TEAM LEADER

IR. NANANG ELVA JULIANOOR PUTRA, S. ST. M. T

TENAGA AHLI ARSITEKTUR

Ar. EKO ADI PRASETYO., ST. IAI

TENAGA AHLI MEP

MUHAMMAD RIDUAN SYAH

TENAGA AHLI TEKNIK BANGUNAN GEDUNG

ACHMAD SIDIQ KUSWORO, S.T

MENGETAHUI :

JUDUL GAMBAR :

WISMA ARUNIKA 3 LANTAI
DETAIL KUSEN 2

SKALA 1:50

TAHUN - 2025

NO. GAMBAR

DIKELUARKAN UNTUK

AR-09-06



KEMENPKP
REPUBLIK INDONESIA

KEMENTERIAN PEKERJAAN UMUM DAN PERUMAHAN RAKYAT
REPUBLIK INDONESIA

DIREKTORAT JENDERAL PERUMAHAN
SATUAN KERJA DIREKTORAT RUMAH SUSUN

PENGGUNA JASA :

SATUAN KERJA DIREKTORAT RUMAH SUSUN
Pejabat Pembuat Komitmen Direktorat Rumah Susun
A. Padjadara No. 20 Kelapa Dua, Jakarta Selatan

NAMA PEKERJAAN :

PERENCANAAN DESAIN TIPE BANGUNAN (DTB)
PROTOTIPE RUSUN
TIPE WISMA ARUNIKA 3 LANTAI

KETERANGAN :

LOKASI :

KONSULTAN

TEAM LEADER

[IR. NANANG ELVA JULIANOOR PUTRA, S. ST. M. T](#)

TENAGA AHLI ARSITEKTUR

[Ar. EKO ADI PRASETYO., ST. IAI](#)

TENAGA AHLI MEP

[MUHAMMAD RIDUANSYAH](#)

TENAGA AHLI TEKNIK BANGUNAN GEDUNG

[ACHMAD SIDIQ KUSWORO, S.T](#)

MENGETAHUI :

JUDUL GAMBAR :

WISMA ARUNIKA 3 LANTAI
DETAIL KUSEN 3

SKALA 1:50

TAHUN - 2025

NO. GAMBAR

DIKELUARKAN UNTUK

AR-09-07



 KEMENTERIAN PEKERJAAN UMUM DAN PERUMAHAN RAKYAT REPUBLIK INDONESIA DIREKTORAT JENDERAL PERUMAHAN SATUAN KERJA DIREKTORAT RUMAH SUSUN	
PENGGUNA JASA :	
SATUAN KERJA DIREKTORAT RUMAH SUSUN Pejabat Pembuat Komitmen Direktorat Rumah Susun di Peltisara No. 20 Kembangan Barat, Jakarta Selatan	
NAMA PEKERJAAN :	
PERENCANAAN DESAIN TIPE BANGUNAN (DTB) PROTOTIPE RUSUN TIPE WISMA ARUNIKA 3 LANTAI	
KETERANGAN :	
LOKASI :	
KONSULTAN	
TEAM LEADER	
<u>IR. NANANG ELVA JULIANOOR PUTRA, S. ST. M. T</u>	
TENAGA AHLI ARSITEKTUR	
<u>Ar. EKO ADI PRASETYO., ST. IAI</u>	
TENAGA AHLI MEP	
<u>MUHAMMAD RIDUAN SYAH</u>	
TENAGA AHLI TEKNIK BANGUNAN GEDUNG	
<u>ACHMAD SIDIK KOSWORO, ST</u>	
MENGETAHUI :	
JUDUL GAMBAR :	
WISMA ARUNIKA 3 LANTAI DETAIL KUSEN 4	
SKALA 1:50	TAHUN - 2025
NO. GAMBAR	DIKELUARKAN UNTUK.
AR-09-08	



KEMENTERIAN PEKERJAAN UMUM DAN PERUMAHAN RAKYAT
REPUBLIK INDONESIA
DIREKTORAT JENDERAL PERUMAHAN
SATUAN KERJA DIREKTORAT RUMAH SUSUN

PENGGUNA JASA :

SATUAN KERJA DIREKTORAT RUMAH SUSUN
Pejabat Pembuat Komitmen Direktorat Rumah Susun
A. Padjadjaran No. 20 Bandung Barat, Jakarta Selatan

NAMA PEKERJAAN :

PERENCANAAN DESAIN TIPE BANGUNAN (DTB)
PROTOTIPE RUSUN
TIPE WISMA ARUNIKA 3 LANTAI

KETERANGAN :

LOKASI :

KONSULTAN

TEAM LEADER

IR. NANANG ELVA JULIANOOR PUTRA, S. ST. M. T

TENAGA AHLI ARSITEKTUR

Ar. EKO ADI PRASETYO., ST. IAI

TENAGA AHLI MEP

MUHAMMAD RIDUANSYAH

TENAGA AHLI TEKNIK BANGUNAN GEDUNG

ACHMAD SIDIQ KUSWORO, S.T

MENGETAHUI :

JUDUL GAMBAR :

WISMA ARUNIKA 3 LANTAI
DETAIL KUSEN 5

SKALA 1:50TAHUN - 2025

NO. GAMBARDIKELUARKAN UNTUK.

AR-09-09



KEMENPKP
REPUBLIK INDONESIA

KEMENTERIAN PEKERJAAN UMUM DAN PERUMAHAN RAKYAT
REPUBLIK INDONESIA

DIREKTORAT JENDERAL PERUMAHAN
SATUAN KERJA DIREKTORAT RUMAH SUSUN

PENGGUNA JASA :

SATUAN KERJA DIREKTORAT RUMAH SUSUN
Pejabat Pembuat Komitmen Direktorat Rumah Susun
A. Padjadara No. 20 Kidungora Baru, Jakarta Selatan

NAMA PEKERJAAN :

PERENCANAAN DESAIN TIPE BANGUNAN (DTB)
PROTOTYPE RUSUN
TIPE WISMA ARUNIKA 3 LANTAI

KETERANGAN :

LOKASI :

KONSULTAN

TEAM LEADER

IR. NANANG ELVA JULIANOOR PUTRA, S. ST. M. T

TENAGA AHLI ARSITEKTUR

Ar. EKO ADI PRASETYO., ST. IAI

TENAGA AHLI MEP

MUHAMMAD RIDUANSYAH

TENAGA AHLI TEKNIK BANGUNAN GEDUNG

ACHMAD SIDIK KOSWORO, ST

MENGETAHUI :

JUDUL GAMBAR :

WISMA ARUNIKA 3 LANTAI
DETAIL KUSEN 6

SKALA 1:50

TAHUN - 2025

NO. GAMBAR

DIKELUARKAN UNTUK.

AR-09-10





KEMENTERIAN PEKERJAAN UMUM DAN PERUMAHAN RAKYAT
REPUBLIK INDONESIA

DIREKTORAT JENDERAL PERUMAHAN
SATUAN KERJA DIREKTORAT RUMAH SUSUN

PENGGUNA JASA :

SATUAN KERJA DIREKTORAT RUMAH SUSUN
Pejabat Pembuat Komitmen Direktorat Rumah Susun
di Peltisara No. 10 Kembangan Barat, Jakarta Selatan

NAMA PEKERJAAN :

PERENCANAAN DESAIN TIPE BANGUNAN (DTB)
PROTOTIPE RUSUN
TIPE WISMA ARUNIKA 3 LANTAI

KETERANGAN :

LOKASI :

KONSULTAN

TEAM LEADER

IR. NANANG ELVA JULIANOOR PUTRA, S. ST. M. T

TENAGA AHLI ARSITEKTUR

Ar. EKO ADI PRASETYO., ST. IAI

TENAGA AHLI MEP

MUHAMMAD RIDUANSYAH

TENAGA AHLI TEKNIK BANGUNAN GEDUNG

ACHMAD SIDIQ KUSWORO, S.T

MENGETAHUI :

JUDUL GAMBAR :

WISMA ARUNIKA 3 LANTAI
DETAIL KUSEN 7

SKALA 1:50

TAHUN - 2025

NO. GAMBAR

DIKELUARKAN UNTUK

AR-09-11



KEMENPKP
REPUBLIK INDONESIA

KEMENTERIAN PEKERJAAN UMUM DAN PERUMAHAN RAKYAT
REPUBLIK INDONESIA

DIREKTORAT JENDERAL PERUMAHAN
SATUAN KERJA DIREKTORAT RUMAH SUSUN

PENGGUNA JASA :

SATUAN KERJA DIREKTORAT RUMAH SUSUN
Pejabat Pembuat Komitmen Direktorat Rumah Susun
A. Padjadjaran No. 20 Kidungasri Baru, Jakarta Selatan

NAMA PEKERJAAN :

PERENCANAAN DESAIN TIPE BANGUNAN (DTB)
PROTOTIPE RUSUN
TIPE WISMA ARUNIKA 3 LANTAI

KETERANGAN :

LOKASI :

KONSULTAN

TEAM LEADER

IR. NANANG ELVA JULIANOOR PUTRA, S. ST. M. T

TENAGA AHLI ARSITEKTUR

Ar. EKO ADI PRASETYO., ST. IAI

TENAGA AHLI MEP

MUHAMMAD RIDUANSYAH

TENAGA AHLI TEKNIK BANGUNAN GEDUNG

ACHMAD SYAHRI KUSNADJARA, ST

MENGETAHUI :

JUDUL GAMBAR :

WISMA ARUNIKA 3 LANTAI
DENAH TOILET UMUM LANTAI 1

SKALA 1:50

TAHUN - 2025

NO. GAMBAR

DIKELUARKAN UNTUK.

AR-10-01



 KEMENPKP REPUBLIK INDONESIA KEMENTERIAN PEKERJAAN UMUM DAN PERUMAHAN RAKYAT REPUBLIK INDONESIA DIREKTORAT JENDERAL PERUMAHAN SATUAN KERJA DIREKTORAT RUMAH SUSUN	
PENGGUNA JASA :	
SATUAN KERJA DIREKTORAT RUMAH SUSUN Pejabat Pembuat Komitmen Direktorat Rumah Susun di Palembang No. 23 Kelangkaan Rum, Adaria Selatan	
NAMA PEKERJAAN :	
PERENCANAAN DESAIN TIPE BANGUNAN (DTB) PROTOTIPE RUSUN TIPE WISMA ARUNIKA 3 LANTAI	
KETERANGAN :	
LOKASI :	
KONSULTAN	
TEAM LEADER	
<u>IR. NANANG ELVA JULIANOOR PUTRA, S. ST. M. T</u>	
TENAGA AHLI ARSITEKTUR	
<u>Ar. EKO ADI PRASETYO., ST. IAI</u>	
TENAGA AHLI MEP	
<u>MUHAMMAD RIDUANSYAH</u>	
TENAGA AHLI TEKNIK BANGUNAN GEDUNG	
<u>ACHMAD SIDIQ KUSWORO, S.T</u>	
MENGETAHUI :	
JUDUL GAMBAR :	
WISMA ARUNIKA 3 LANTAI POTONGAN A, B DAN C TOILET UMUM LANTAI 1	
SKALA <u>1:50</u>	TAHUN - 2025
NO. GAMBAR	DIKELUARKAN UNTUK.
AR-10-02	



KEMENTERIAN PEKERJAAN UMUM DAN PERUMAHAN RAKYAT
REPUBLIK INDONESIA
DIREKTORAT JENDERAL PERUMAHAN
SATUAN KERJA DIREKTORAT RUMAH SUSUN

PENGGUNA JASA :

SATUAN KERJA DIREKTORAT RUMAH SUSUN
Pejabat Pembuat Komitmen Direktorat Rumah Susun
A. Poldiana No. 20 Kidungora Baru, Jakarta Selatan

NAMA PEKERJAAN :

PERENCANAAN DESAIN TIPE BANGUNAN (DTB)
PROTOTYPE RUSUN
TIPE WISMA ARUNIKA 3 LANTAI

KETERANGAN :

LOKASI :

KONSULTAN

TEAM LEADER

IR. NANANG ELVA JULIANOOR PUTRA, S. ST. M. T

TENAGA AHLI ARSITEKTUR

Ar. EKO ADI PRASETYO., ST. IAI

TENAGA AHLI MEP

MUHAMMAD RIDUANSYAH

TENAGA AHLI TEKNIK BANGUNAN GEDUNG

ACHMAD SIDIQ KUSYUWO, S.T

MENGETAHUI :


JUDUL GAMBAR :

WISMA ARUNIKA 3 LANTAI
POTONGAN D DAN E
TOILET UMUM LANTAI 1


SKALA 1:50TAHUN - 2025

NO. GAMBARDIKELUARKAN UNTUK.

AR-10-03

 

 KEMENPKP REPUBLIC INDONESIA KEMENTERIAN PEKERJAAN UMUM DAN PERUMAHAN RAKYAT REPUBLIK INDONESIA DIREKTORAT JENDERAL PERUMAHAN SATUAN KERJA DIREKTORAT RUMAH SUSUN	
PENGGUNA JASA :	
SATUAN KERJA DIREKTORAT RUMAH SUSUN Pejabat Pembuat Komitmen Direktorat Rumah Susun di Palembang No. 20 Kelangkaan Baru, Adaria Selatan	
NAMA PEKERJAAN :	
PERENCANAAN DESAIN TIPE BANGUNAN (DTB) PROTOTYPE RUSUN TIPE WISMA ARUNIKA 3 LANTAI	
KETERANGAN :	
LOKASI :	
KONSULTAN	
TEAM LEADER	
<u>IR. NANANG ELVA JULIANOOR PUTRA, S. ST. M. T</u>	
TENAGA AHLI ARSITEKTUR	
<u>Ar. EKO ADI PRASETYO., ST. IAI</u>	
TENAGA AHLI MEP	
<u>MUHAMMAD RIDUANSYAH</u>	
TENAGA AHLI TEKNIK BANGUNAN GEDUNG	
<u>ACHMAD SIDIQ KUSWORO, S.T</u>	
MENGETAHUI :	
JUDUL GAMBAR :	
WISMA ARUNIKA 3 LANTAI DETAIL TOILET HUNIAN A	
SKALA <u>1:50</u>	TAHUN - 2025
NO. GAMBAR	DIKELUARKAN UNTUK.
AR-10-04	

 

 KEMENTERIAN PEKERJAAN UMUM DAN PERUMAHAN RAKYAT REPUBLIK INDONESIA DIREKTORAT JENDERAL PERUMAHAN SATUAN KERJA DIREKTORAT RUMAH SUSUN	
PENGGUNA JASA :	
SATUAN KERJA DIREKTORAT RUMAH SUSUN Pejabat Pembuat Komitmen Direktorat Rumah Susun A. Poldikus No. 20 Ridwanus Sam, Adhika Salsan	
NAMA PEKERJAAN :	
PERENCANAAN DESAIN TIPE BANGUNAN (DTB) PROTOTIPE RUSUN TIPE WISMA ARUNIKA 3 LANTAI	
KETERANGAN :	
LOKASI :	
KONSULTAN	
TEAM LEADER	
IR. NANANG ELVA JULIANOOR PUTRA, S. ST. M. T	
TENAGA AHLI ARSITEKTUR	
Ar. EKO ADI PRASETYO., ST. IAI	
TENAGA AHLI MEP	
MUHAMMAD RIDUANSYAH	
TENAGA AHLI TEKNIK BANGUNAN GEDUNG	
ACHMAD SIDIQ KUSWORO, S.T	
MENGETAHUI :	
JUDUL GAMBAR :	
WISMA ARUNIKA 3 LANTAI DETAIL TOILET HUNIAN B	
SKALA 1:50	TAHUN - 2025
NO. GAMBAR	DIKELUARKAN UNTUK.
AR-10-05	



KEMENTERIAN PEKERJAAN UMUM DAN PERUMAHAN RAKYAT
REPUBLIK INDONESIA

DIREKTORAT JENDERAL PERUMAHAN
SATUAN KERJA DIREKTORAT RUMAH SUSUN

PENGGUNA JASA :

SATUAN KERJA DIREKTORAT RUMAH SUSUN
Pejabat Pembuat Komitmen Direktorat Rumah Susun
di Peltisara No. 20 Kelapa Gans, Jakarta Selatan

NAMA PEKERJAAN :

PERENCANAAN DESAIN TIPE BANGUNAN (DTB)
PROTOTYPE RUSUN
TIPE WISMA ARUNIKA 3 LANTAI

KETERANGAN :

LOKASI :

KONSULTAN

TEAM LEADER

IR. NANANG ELVA JULIANOOR PUTRA, S. ST. M. T

TENAGA AHLI ARSITEKTUR

Ar. EKO ADI PRASETYO., ST. IAI

TENAGA AHLI MEP

MUHAMMAD RIDUANSYAH

TENAGA AHLI TEKNIK BANGUNAN GEDUNG

ACHMAD SYAHRI KUSNADJARA ST

MENGETAHUI :

JUDUL GAMBAR :

WISMA ARUNIKA 3 LANTAI
DETAIL TOILET HUNIAN DIFABEL

SKALA 1:50

TAHUN - 2025

NO. GAMBAR

DIKELUARKAN UNTUK.

AR-10-06



KEMENTERIAN PEKERJAAN UMUM DAN PERUMAHAN RAKYAT
REPUBLIK INDONESIA

DIREKTORAT JENDERAL PERUMAHAN
SATUAN KERJA DIREKTORAT RUMAH SUSUN

PENGGUNA JASA :

SATUAN KERJA DIREKTORAT RUMAH SUSUN
Pejabat Pembuat Komitmen Direktorat Rumah Susun
di Palembang No. 20 Kelangkaan Baru, Adartha Selatan

NAMA PEKERJAAN :

PERENCANAAN DESAIN TIPE BANGUNAN (DTB)
PROTOTIPE RUSUN
TIPE WISMA ARUNIKA 3 LANTAI

KETERANGAN :

LOKASI :

KONSULTAN

TEAM LEADER

IR. NANANG ELVA JULIANOOR PUTRA, S. ST. M. T

TENAGA AHLI ARSITEKTUR

Ar. EKO ADI PRASETYO., ST. IAI

TENAGA AHLI MEP

MUHAMMAD RIDUANSYAH

TENAGA AHLI TEKNIK BANGUNAN GEDUNG

ACHMAD SIDIK ROSYOKO, ST

MENGETAHUI :

JUDUL GAMBAR :

WISMA ARUNIKA 3 LANTAI
DENAH TANGGA 1
(TANGGA SAMPING)

SKALA 1:75TAHUN - 2025

NO. GAMBAR DIKELUARKAN UNTUK.

AR-11-01

	 KEMENTERIAN PEKERJAAN UMUM DAN PERUMAHAN RAKYAT REPUBLIK INDONESIA DIREKTORAT JENDERAL PERUMAHAN SATUAN KERJA DIREKTORAT RUMAH SUSUN
	PENGGUNA JASA :
	SATUAN KERJA DIREKTORAT RUMAH SUSUN Pejabat Pembuat Komitmen Direktorat Rumah Susun A. Poldiana No. 23 Kelapasari Baru, Jakarta Selatan
	NAMA PEKERJAAN :
	PERENCANAAN DESAIN TIPE BANGUNAN (DTB) PROTOTYPE RUSUN TIPE WISMA ARUNIKA 3 LANTAI
	KETERANGAN :
	LOKASI :
	KONSULTAN
TEAM LEADER	
IR. NANANG ELVA JULIANOOR PUTRA, S. ST. M. T	
TENAGA AHLI ARSITEKTUR	
Ar. EKO ADI PRASETYO., ST. IA	
TENAGA AHLI MEP	
MUHAMMAD RIDUAN SYAH	
TENAGA AHLI TEKNIK BANGUNAN GEDUNG	
FOR. WIKI A. STENKUSAWANG, S. ST.	
MENGETAHUI :	
JUDUL GAMBAR :	
WISMA ARUNIKA 3 LANTAI POTONGAN TANGGA 1 (TANGGA SAMPING)	
SKALA 1:75	TAHUN - 2025
NO. GAMBAR	DIKELUARKAN UNTUK.
AR-11-02	



KEMENPKP
REPUBLIK INDONESIA

KEMENTERIAN PEKERJAAN UMUM DAN PERUMAHAN RAKYAT
REPUBLIK INDONESIA

DIREKTORAT JENDERAL PERUMAHAN
SATUAN KERJA DIREKTORAT RUMAH SUSUN

PENGGUNA JASA :

SATUAN KERJA DIREKTORAT RUMAH SUSUN
Pejabat Pembuat Komitmen Direktorat Rumah Susun
A. Padjadjaran No. 20 Kidungasri Baru, Jakarta Selatan

NAMA PEKERJAAN :

PERENCANAAN DESAIN TIPE BANGUNAN (DTB)
PROTOTIPE RUSUN
TIPE WISMA ARUNIKA 3 LANTAI

KETERANGAN :

LOKASI :

KONSULTAN

TEAM LEADER

IR. NANANG ELVA JULIANOOR PUTRA, S. ST. M. T

TENAGA AHLI ARSITEKTUR

Ar. EKO ADI PRASETYO., ST. IAI

TENAGA AHLI MEP

MUHAMMAD RIDUAN SYAH

TENAGA AHLI TEKNIK BANGUNAN GEDUNG

ACHMAD SIDIQ KUSYORO, ST

MENGETAHUI :

JUDUL GAMBAR :

WISMA ARUNIKA 3 LANTAI
DENAH TANGGA 2
(TANGGA UTAMA)

SKALA 1:75TAHUN - 2025

NO. GAMBARDIKELUARKAN UNTUK.

AR-11-03





KEMENTERIAN PEKERJAAN UMUM DAN PERUMAHAN RAKYAT
REPUBLIK INDONESIA

DIREKTORAT JENDERAL PERUMAHAN
SATUAN KERJA DIREKTORAT RUMAH SUSUN

PENGGUNA JASA :

SATUAN KERJA DIREKTORAT RUMAH SUSUN
Pejabat Pembuat Komitmen Direktorat Rumah Susun
A. Padjadjaran No. 20 Kidungasri Baru, Jakarta Selatan

NAMA PEKERJAAN :

PERENCANAAN DESAIN TIPE BANGUNAN (DTB)
PROTOTIPE RUSUN
TIPE WISMA ARUNIKA 3 LANTAI

KETERANGAN :

LOKASI :

KONSULTAN

TEAM LEADER

[IR. NANANG ELVA JULIANOOR PUTRA, S. ST. M. T](#)

TENAGA AHLI ARSITEKTUR

[Ar. EKO ADI PRASETYO., ST. IAI](#)

TENAGA AHLI MEP

[MUHAMMAD RIDUANSYAH](#)

TENAGA AHLI TEKNIK BANGUNAN GEDUNG

[ACHMAD SYAHRI KUSNADJARA, ST](#)

MENGETAHUI :

JUDUL GAMBAR :

WISMA ARUNIKA 3 LANTAI
POTONGAN TANGGA UTAMA

SKALA [1:75](#)

TAHUN - 2025

NO. GAMBAR

DIKELUARKAN UNTUK.

AR-11-04



KEMENTERIAN PEKERJAAN UMUM DAN PERUMAHAN RAKYAT
REPUBLIK INDONESIA
DIREKTORAT JENDERAL PERUMAHAN
SATUAN KERJA DIREKTORAT RUMAH SUSUN

PENGGUNA JASA :

SATUAN KERJA DIREKTORAT RUMAH SUSUN
Pejabat Pembuat Komitmen Direktorat Rumah Susun
A. Padjadara No. 20 Edugama Baru, Jakarta Selatan

NAMA PEKERJAAN :

PERENCANAAN DESAIN TIPE BANGUNAN (DTB)
PROTOTYPE RUSUN
TIPE WISMA ARUNIKA 3 LANTAI

KETERANGAN :

LOKASI :

KONSULTAN

TEAM LEADER

IR. NANANG ELVA JULIANOOR PUTRA, S. ST. M. T

TENAGA AHLI ARSITEKTUR

Ar. EKO ADI PRASETYO., ST. IAI

TENAGA AHLI MEP

MUHAMMAD RIDUANSYAH

TENAGA AHLI TEKNIK BANGUNAN GEDUNG

ACHMAD SIDIQ KOSWORO, ST

MENGETAHUI :

JUDUL GAMBAR :

WISMA ARUNIKA 3 LANTAI
DETAIL TANGGA MONYET

SKALA 1:50

TAHUN - 2025

NO. GAMBAR

DIKELUARKAN UNTUK.

AR-11-05



KEMENPKP
REPUBLIK INDONESIA

KEMENTERIAN PEKERJAAN UMUM DAN PERUMAHAN RAKYAT
REPUBLIK INDONESIA

DIREKTORAT JENDERAL PERUMAHAN
SATUAN KERJA DIREKTORAT RUMAH SUSUN

PENGGUNA JASA :

SATUAN KERJA DIREKTORAT RUMAH SUSUN
Pejabat Pembuat Komitmen Direktorat Rumah Susun
di Palembang No. 20 Kelapa Lima, Adaria Selatan

NAMA PEKERJAAN :

PERENCANAAN DESAIN TIPE BANGUNAN (DTB)
PROTOTIPE RUSUN
TIPE WISMA ARUNIKA 3 LANTAI

KETERANGAN :

LOKASI :

KONSULTAN

TEAM LEADER

IR. NANANG ELVA JULIANOOR PUTRA, S. ST. M. T

TENAGA AHLI ARSITEKTUR

Ar. EKO ADI PRASETYO., ST. IAI

TENAGA AHLI MEP

MUHAMMAD RIDUANSYAH

TENAGA AHLI TEKNIK BANGUNAN GEDUNG

ACHRIYATI SIKIR KUSTOWICAKA ST

MENGETAHUI :

JUDUL GAMBAR :

WISMA ARUNIKA 3 LANTAI
DENAH LANTAI 1

SKALA 1:225

TAHUN - 2025

NO. GAMBAR

DIKELUARKAN UNTUK.

AR-12-01



DIREKTORAT JENDERAL PERUMAHAN
SATUAN KERJA DIREKTORAT RUMAH SUSUN

PENGUNA JASA

SATUAN KERJA DIREKTORAT RUMAH SUSUN
Pejabat Pembuat Komitmen Direktorat Rumah Susun
A. Poliningsih No. 20 Kelapa Gading, Jakarta Selatan

NAMA PEKERJAAN :

PERENCANAAN DESAIN TIPE BANGUNAN (DTB)
PROTOTYPE RUSUN
TIPE WISMA ARUNIKA 3 LANTAI

KETERANGAN :

LOKASI :

KONSULTAN

TEAM LEADER

IR. NANANG ELVA JULIANOOR PUTRA, S. ST, M. T

TENAGA AHLI ARSITEKTUR

Ar. EKO ADI PRASETYO., ST. IAI

TENAGA AHLI MEP

MUHAMMAD RIDUANSYAH

TENAGA AHLI TEKNIK BANGUNAN GEDUNG

ACHMAD SIDIQ KUSWORO, S.T

MENGETAHUI :

JUDUL GAMBAR :

WISMA ARUNIKA 3 LANTAI
DENAH LANTAI 2

SKALA 1:225

TAHUN - 2025

NO. GAMBAR:

	DIKELUARKAN UNTUK.
--	--------------------

AR-12-02



KEMENPKP
REPUBLIK INDONESIA

KEMENTERIAN PEKERJAAN UMUM DAN PERUMAHAN RAKYAT
REPUBLIK INDONESIA

DIREKTORAT JENDERAL PERUMAHAN
SATUAN KERJA DIREKTORAT RUMAH SUSUN

PENGGUNA JASA :

SATUAN KERJA DIREKTORAT RUMAH SUSUN
Pejabat Pembuat Komitmen Direktorat Rumah Susun
A. Padjadara No. 20 Kelapa Dua, Depok, Jawa Barat

NAMA PEKERJAAN :

PERENCANAAN DESAIN TIPE BANGUNAN (DTB)
PROTOTYPE RUSUN
TIPE WISMA ARUNIKA 3 LANTAI

KETERANGAN :

LOKASI :

KONSULTAN

TEAM LEADER

IR. NANANG ELVA JULIANOOR PUTRA, S. ST, M. T

TENAGA AHLI ARSITEKTUR

AF. ERO ADI PRASETYO, ST, IA

TENAGA AHLI MEP

MUHAMMAD RIDUAN SYAH

TENAGA AHLI TEKNIK BANGUNAN GEDUNG

LOKARNO ED. GIBRAN KURNIAWAN

MENGETAHUI :

JUDUL GAMBAR :

WISMA ARUNIKA 3 LANTAI
DENAH LANTAI 3

SKALA 1:225

TAHUN - 2025

NO. GAMBAR

DIKELUARKAN UNTUK.

AR-12-03



KEMENPKP
REPUBLIK INDONESIA

KEMENTERIAN PEKERJAAN UMUM DAN PERUMAHAN RAKYAT
REPUBLIK INDONESIA

DIREKTORAT JENDERAL PERUMAHAN
SATUAN KERJA DIREKTORAT RUMAH SUSUN

PENGGUNA JASA :

SATUAN KERJA DIREKTORAT RUMAH SUSUN
Pejabat Pembuat Komitmen Direktorat Rumah Susun
A. Padjadjaran No. 20 Kidungasri Baru, Jakarta Selatan

NAMA PEKERJAAN :

PERENCANAAN DESAIN TIPE BANGUNAN (DTB)
PROTOTIPE RUSUN
TIPE WISMA ARUNIKA 3 LANTAI

KETERANGAN :

LOKASI :

KONSULTAN

TEAM LEADER

IR. NANANG ELVA JULIANOOR PUTRA, S. ST. M. T

TENAGA AHLI ARSITEKTUR

Ar. EKO ADI PRASETYO., ST. IAI

TENAGA AHLI MEP

MUHAMMAD RIDUANSYAH

TENAGA AHLI TEKNIK BANGUNAN GEDUNG

ACHMAD SIDIQ KUSWORO, S.T

MENGETAHUI :

JUDUL GAMBAR :

WISMA ARUNIKA 3 LANTAI
DENAH LANTAI DAK ATAP

SKALA 1:225

TAHUN - 2025

NO. GAMBAR

DIKELUARKAN UNTUK.

AR-12-04



KEMENTERIAN PEKERJAAN UMUM DAN PERUMAHAN RAKYAT
REPUBLIK INDONESIA

DIREKTORAT JENDERAL PERUMAHAN
SATUAN KERJA DIREKTORAT RUMAH SUSUN

PENGGUNA JASA :

SATUAN KERJA DIREKTORAT RUMAH SUSUN
Pejabat Pembuat Komitmen Direktorat Rumah Susun
A. Padjadjaran No. 20 Kidungora Baru, Jakarta Selatan

NAMA PEKERJAAN :

PERENCANAAN DESAIN TIPE BANGUNAN (DTB)
PROTOTYPE RUSUN
TIPE WISMA ARUNIKA 3 LANTAI

KETERANGAN :

LOKASI :

KONSULTAN

TEAM LEADER

IR. NANANG ELVA JULIANOOR PUTRA, S. ST. M. T

TENAGA AHLI ARSITEKTUR

Ar. EKO ADI PRASETYO., ST. IAI

TENAGA AHLI MEP

MUHAMMAD RIDUANSYAH

TENAGA AHLI TEKNIK BANGUNAN GEDUNG

ACHMAD SIDIK KOSWORO, ST

MENGETAHUI :

JUDUL GAMBAR :

WISMA ARUNIKA 3 LANTAI
DETAIL TEMPAT SAMPAH 1

SKALA 1:50

TAHUN - 2025

NO. GAMBAR

DIKELUARKAN UNTUK.

AR-13-01





KEMENPKP
REPUBLIK INDONESIA

KEMENTERIAN PEKERJAAN UMUM DAN PERUMAHAN RAKYAT
REPUBLIK INDONESIA

DIREKTORAT JENDERAL PERUMAHAN
SATUAN KERJA DIREKTORAT RUMAH SUSUN

PENGGUNA JASA :

SATUAN KERJA DIREKTORAT RUMAH SUSUN
Pejabat Pembuat Komitmen Direktorat Rumah Susun
A. Poldiana No. 20 Kelapa Dua, Jakarta Selatan

NAMA PEKERJAAN :

PERENCANAAN DESAIN TIPE BANGUNAN (DTB)
PROTOTYPE RUSUN
TIPE WISMA ARUNIKA 3 LANTAI

KETERANGAN :

LOKASI :

KONSULTAN

TEAM LEADER

IR. NANANG ELVA JULIANOOR PUTRA, S. ST. M. T

TENAGA AHLI ARSITEKTUR

Ar. EKO ADI PRASETYO., ST. IAI

TENAGA AHLI MEP

MUHAMMAD RIDUANSYAH

TENAGA AHLI TEKNIK BANGUNAN GEDUNG

ACHMAD SIDIK ROSYORO, ST

MENGETAHUI :

JUDUL GAMBAR :

WISMA ARUNIKA 3 LANTAI
DETAIL TEMPAT SAMPAH 2

SKALA 1:50TAHUN - 2025

NO. GAMBARDIKELUARKAN UNTUK.

AR-13-02



KEMENTERIAN PEKERJAAN UMUM DAN PERUMAHAN RAKYAT
REPUBLIK INDONESIA
DIREKTORAT JENDERAL PERUMAHAN
SATUAN KERJA DIREKTORAT RUMAH SUSUN

PENGGUNA JASA :

SATUAN KERJA DIREKTORAT RUMAH SUSUN
Pejabat Pembuat Komitmen Direktorat Rumah Susun
A. Poldiana No. 20 Kelapa Dua, Jakarta Selatan

NAMA PEKERJAAN :

PERENCANAAN DESAIN TIPE BANGUNAN (DTB)
PROTOTIPE RUSUN
TIPE WISMA ARUNIKA 3 LANTAI

KETERANGAN :

LOKASI :

KONSULTAN

TEAM LEADER

IR. NANANG ELVA JULIANOOR PUTRA, S. ST. M. T

TENAGA AHLI ARSITEKTUR

Ar. EKO ADI PRASETYO., ST. IAI

TENAGA AHLI MEP

MUHAMMAD RIDUANSYAH

TENAGA AHLI TEKNIK BANGUNAN GEDUNG

ACHMAD SIDIK KOSWORO, ST

MENGETAHUI :

JUDUL GAMBAR :

WISMA ARUNIKA 3 LANTAI
DETAIL LOGO PU

SKALA 1:10

TAHUN - 2025

NO. GAMBAR

DIKELUARKAN UNTUK.

AR-13-03



KEMENPKP
REPUBLIK INDONESIA

KEMENTERIAN PEKERJAAN UMUM DAN PERUMAHAN RAKYAT
REPUBLIK INDONESIA

DIREKTORAT JENDERAL PERUMAHAN
SATUAN KERJA DIREKTORAT RUMAH SUSUN

PENGGUNA JASA :

SATUAN KERJA DIREKTORAT RUMAH SUSUN
Pejabat Pembuat Komitmen Direktorat Rumah Susun
A. Padjadjaran No. 20 Bandung Barat, Jakarta Selatan

NAMA PEKERJAAN :

PERENCANAAN DESAIN TIPE BANGUNAN (DTB)
PROTOTIPE RUSUN
TIPE WISMA ARUNIKA 3 LANTAI

KETERANGAN :

LOKASI :

KONSULTAN

TEAM LEADER

IR. NANANG ELVA JULIANOOR PUTRA, S. ST. M. T

TENAGA AHLI ARSITEKTUR

Ar. EKO ADI PRASETYO., ST. IAI

TENAGA AHLI MEP

MUHAMMAD RIDUANSYAH

TENAGA AHLI TEKNIK BANGUNAN GEDUNG

ACHMAD SIDIK KUSYORO, ST

MENGETAHUI :

JUDUL GAMBAR :

WISMA ARUNIKA 3 LANTAI
DETAIL AKSESORIS BANGUNAN 1

SKALA 1:5

TAHUN - 2025

NO. GAMBAR

DIKELUARKAN UNTUK.

AR-13-04



KEMENPKP
REPUBLIK INDONESIA

KEMENTERIAN PEKERJAAN UMUM DAN PERUMAHAN RAKYAT
REPUBLIK INDONESIA

DIREKTORAT JENDERAL PERUMAHAN
SATUAN KERJA DIREKTORAT RUMAH SUSUN

PENGGUNA JASA :

SATUAN KERJA DIREKTORAT RUMAH SUSUN
Pejabat Pembuat Komitmen Direktorat Rumah Susun
A. Padjadjaran No. 23 Bandung Barat, Jakarta Selatan

NAMA PEKERJAAN :

PERENCANAAN DESAIN TIPE BANGUNAN (DTB)
PROTOTYPE RUSUN
TIPE WISMA ARUNIKA 3 LANTAI

KETERANGAN :

LOKASI :

KONSULTAN

TEAM LEADER

IR. NANANG ELVA JULIANOOR PUTRA, S. ST. M. T

TENAGA AHLI ARSITEKTUR

Ar. EKO ADI PRASETYO., ST. IAI

TENAGA AHLI MEP

MUHAMMAD RIDUAN SYAH

TENAGA AHLI TEKNIK BANGUNAN GEDUNG

ACHMAD SIDIK ROSYOKO, ST

MENGETAHUI :

JUDUL GAMBAR :

WISMA ARUNIKA 3 LANTAI
DETAIL AKSESORIS BANGUNAN 2

SKALA 1:10,1:5

TAHUN - 2025

NO. GAMBAR

DIKELUARKAN UNTUK

AR-13-05



KEMENTERIAN PEKERJAAN UMUM DAN PERUMAHAN RAKYAT
REPUBLIK INDONESIA

DIREKTORAT JENDERAL PERUMAHAN
SATUAN KERJA DIREKTORAT RUMAH SUSUN

PENGGUNA JASA :

SATUAN KERJA DIREKTORAT RUMAH SUSUN
Pejabat Pembuat Komitmen Direktorat Rumah Susun
A. Poldiana No. 20 Kidangas Baru, Jakarta Selatan

NAMA PEKERJAAN :

PERENCANAAN DESAIN TIPE BANGUNAN (DTB)
PROTOTYPE RUSUN
TIPE WISMA ARUNIKA 3 LANTAI

KETERANGAN :

LOKASI :

KONSULTAN

TEAM LEADER

IR. NANANG ELVA JULIANOOR PUTRA, S. ST. M. T

TENAGA AHLI ARSITEKTUR

Ar. EKO ADI PRASETYO., ST. IAI

TENAGA AHLI MEP

MUHAMMAD RIDUANSYAH

TENAGA AHLI TEKNIK BANGUNAN GEDUNG

ACHMAD NIKUS KUSNODARSA ST

MENGETAHUI :

JUDUL GAMBAR :

WISMA ARUNIKA 3 LANTAI
DETAIL STP
(ALTERNATIF 1)

SKALA 1:50TAHUN - 2025

NO. GAMBAR DIKELUARKAN UNTUK.

AR-14-01




KEMENTERIAN PEKERJAAN UMUM DAN PERUMAHAN RAKYAT
REPUBLIK INDONESIA
DIREKTORAT JENDERAL PERUMAHAN
SATUAN KERJA DIREKTORAT RUMAH SUSUN

PENGGUNA JASA :

SATUAN KERJA DIREKTORAT RUMAH SUSUN
Pejabat Pembuat Komitmen Direktorat Rumah Susun
A. Poldikus No. 23 Ridwan Sun, Adhika Salsan

NAMA PEKERJAAN :

PERENCANAAN DESAIN TIPE BANGUNAN (DTB)
PROTOTYPE RUSUN
TIPE WISMA ARUNIKA 3 LANTAI

KETERANGAN :

LOKASI :

KONSULTAN

TEAM LEADER

IR. NANANG ELVA JULIANOOR PUTRA, S. ST, M. T

TENAGA AHLI ARSITEKTUR

Ar. EKO ADI PRASETYO, ST, IA

TENAGA AHLI MEP

MUHAMMAD RIDUANSYAH

TENAGA AHLI TEKNIK BANGUNAN GEDUNG

PORTHESIA STEFANUS KUSNADHARAGA, ST

MENGETAHUI :

JUDUL GAMBAR :

WISMA ARUNIKA 3 LANTAI
DETAIL STP
(ALTERNATIF 2)

SKALA 1:50TAHUN - 2025

NO. GAMBAR DIKELUARKAN UNTUK.

AR-14-02



KEMENPKP
REPUBLIK INDONESIA

KEMENTERIAN PEKERJAAN UMUM DAN PERUMAHAN RAKYAT
REPUBLIK INDONESIA

DIREKTORAT JENDERAL PERUMAHAN
SATUAN KERJA DIREKTORAT RUMAH SUSUN

PENGGUNA JASA :

SATUAN KERJA DIREKTORAT RUMAH SUSUN
Pejabat Pembuat Komitmen Direktorat Rumah Susun
A. Poldiana No. 20 Kidangman Ran, Adarlu Selatan

NAMA PEKERJAAN :

PERENCANAAN DESAIN TIPE BANGUNAN (DTB)
PROTOTYPE RUSUN
TIPE WISMA ARUNIKA 3 LANTAI

KETERANGAN :

LOKASI :

KONSULTAN

TEAM LEADER

IR. NANANG ELVA JULIANOOR PUTRA, S. ST. M. T

TENAGA AHLI ARSITEKTUR

Ar. EKO ADI PRASETYO., ST. IAI

TENAGA AHLI MEP

MUHAMMAD RIDUANSYAH

TENAGA AHLI TEKNIK BANGUNAN GEDUNG

ACHMAD HENDRIK KUSNADJARA ST

MENGETAHUI :

JUDUL GAMBAR :

WISMA ARUNIKA 3 LANTAI
DENAH GWT DAN R. POMPA
(ALTERNATIF 1)

SKALA 1:50TAHUN - 2025

NO. GAMBARDIKELUARKAN UNTUK.

AR-14-03




KEMENTERIAN PEKERJAAN UMUM DAN PERUMAHAN RAKYAT
REPUBLIK INDONESIA
DIREKTORAT JENDERAL PERUMAHAN
SATUAN KERJA DIREKTORAT RUMAH SUSUN

PENGGUNA JASA :

SATUAN KERJA DIREKTORAT RUMAH SUSUN
Pejabat Pembuat Komitmen Direktorat Rumah Susun
A. Padjadjaran No. 23 Bandung Barat, Jakarta Selatan

NAMA PEKERJAAN :

PERENCANAAN DESAIN TIPE BANGUNAN (DTB)
PROTOTIPE RUSUN
TIPE WISMA ARUNIKA 3 LANTAI

KETERANGAN :

LOKASI :

KONSULTAN

TEAM LEADER

IR. NANANG ELVA JULIANOOR PUTRA, S. ST. M. T

TENAGA AHLI ARSITEKTUR

Ar. EKO ADI PRASETYO., ST. IAI

TENAGA AHLI MEP

MUHAMMAD RIDUAN SYAH

TENAGA AHLI TEKNIK BANGUNAN GEDUNG

ACHMAD SIDIQ KUSWORO, S.T

MENGETAHUI :

JUDUL GAMBAR :

WISMA ARUNIKA 3 LANTAI
TAMPAK GWT DAN R. POMPA
(ALTERNATIF 1)

SKALA 1:50

TAHUN - 2025

NO. GAMBAR

DIKELUARKAN UNTUK

AR-14-04



KEMENPKP

REPUBLIK INDONESIA

KEMENTERIAN PEKERJAAN UMUM DAN PERUMAHAN RAKYAT

REPUBLIK INDONESIA

DIREKTORAT JENDERAL PERUMAHAN

SATUAN KERJA DIREKTORAT RUMAH SUSUN

PENGGUNA JASA :

SATUAN KERJA DIREKTORAT RUMAH SUSUN
Pejabat Pembuat Komitmen Direktorat Rumah Susun
A. Poldikus No. 20 Edugama Rian, Adarfa Salsan

NAMA PEKERJAAN :

PERENCANAAN DESAIN TIPE BANGUNAN (DTB)
PROTOTYPE RUSUN
TIPE WISMA ARUNIKA 3 LANTAI

KETERANGAN :

LOKASI :

KONSULTAN

TEAM LEADER

IR. NANANG ELVA JULIANOOR PUTRA, S. ST. M. T

TENAGA AHLI ARSITEKTUR

Ar. EKO ADI PRASETYO., ST. IAI

TENAGA AHLI MEP

MUHAMMAD RIDUANSYAH

TENAGA AHLI TEKNIK BANGUNAN GEDUNG

ACHMAD SIDIQ KUSWORO, S.T

MENGETAHUI :

JUDUL GAMBAR :

WISMA ARUNIKA 3 LANTAI
POTONGAN GWT DAN R. POMPA
(ALTERNATIF 1)

SKALA 1:50TAHUN - 2025

NO. GAMBAR DIKELUARKAN UNTUK.

AR-14-05





KEMENTERIAN PEKERJAAN UMUM DAN PERUMAHAN RAKYAT
REPUBLIK INDONESIA

DIREKTORAT JENDERAL PERUMAHAN
SATUAN KERJA DIREKTORAT RUMAH SUSUN

PENGGUNA JASA :

SATUAN KERJA DIREKTORAT RUMAH SUSUN
Pejabat Pembuat Komitmen Direktorat Rumah Susun
A. Poldikus No. 23 Kidungora Baru, Jakarta Selatan

NAMA PEKERJAAN :

PERENCANAAN DESAIN TIPE BANGUNAN (DTB)
PROTOTIPE RUSUN
TIPE WISMA ARUNIKA 3 LANTAI

KETERANGAN :

LOKASI :

KONSULTAN

TEAM LEADER

IR. NANANG ELVA JULIANOOR PUTRA, S. ST. M. T

TENAGA AHLI ARSITEKTUR

Ar. EKO ADI PRASETYO., ST. IAI

TENAGA AHLI MEP

MUHAMMAD RIDUANSYAH

TENAGA AHLI TEKNIK BANGUNAN GEDUNG

ACHMAD SIDIQ KUSWORO, S.T

MENGETAHUI :

JUDUL GAMBAR :

WISMA ARUNIKA 3 LANTAI
DETAIL KUSEN GWT DAN R. POMPA
(ALTERNATIF 1)

SKALA 1:50TAHUN - 2025

NO. GAMBAR DIKELUARKAN UNTUK.

AR-14-06



KEMENPKP
REPUBLIK INDONESIA

KEMENTERIAN PEKERJAAN UMUM DAN PERUMAHAN RAKYAT
REPUBLIK INDONESIA

DIREKTORAT JENDERAL PERUMAHAN
SATUAN KERJA DIREKTORAT RUMAH SUSUN

PENGGUNA JASA :

SATUAN KERJA DIREKTORAT RUMAH SUSUN
Pejabat Pembuat Komitmen Direktorat Rumah Susun
A. Padjadara No. 20 Kelapa Dua, Jakarta Selatan

NAMA PEKERJAAN :

PERENCANAAN DESAIN TIPE BANGUNAN (DTB)
PROTOTIPE RUSUN
TIPE WISMA ARUNIKA 3 LANTAI

KETERANGAN :

LOKASI :

KONSULTAN

TEAM LEADER

IR. NANANG ELVA JULIANOOR PUTRA, S. ST. M. T

TENAGA AHLI ARSITEKTUR

Ar. EKO ADI PRASETYO., ST. IAI

TENAGA AHLI MEP

MUHAMMAD RIDUAN SYAH

TENAGA AHLI TEKNIK BANGUNAN GEDUNG

ACHMAD SIDIQ KUSYURO, S.T

MENGETAHUI :

JUDUL GAMBAR :

WISMA ARUNIKA 3 LANTAI
DENAH GWT DAN R. POMPA
(ALTERNATIF 2)

SKALA 1:50TAHUN - 2025

NO. GAMBARDIKELUARKAN UNTUK.

AR-14-07





KEMENTERIAN PEKERJAAN UMUM DAN PERUMAHAN RAKYAT
REPUBLIK INDONESIA

DIREKTORAT JENDERAL PERUMAHAN
SATUAN KERJA DIREKTORAT RUMAH SUSUN

PENGGUNA JASA :

SATUAN KERJA DIREKTORAT RUMAH SUSUN
Pejabat Pembuat Komitmen Direktorat Rumah Susun
A. Poldiana No. 10 Kelapa Dua, Depok, Jawa Barat

NAMA PEKERJAAN :

PERENCANAAN DESAIN TIPE BANGUNAN (DTB)
PROTOTYPE RUSUN
TIPE WISMA ARUNIKA 3 LANTAI

KETERANGAN :

LOKASI :

KONSULTAN

TEAM LEADER

IR. NANANG ELVA JULIANOOR PUTRA, S. ST. M. T

TENAGA AHLI ARSITEKTUR

Ar. EKO ADI PRASETYO., ST. IAI

TENAGA AHLI MEP

MUHAMMAD RIDUAN SYAH

TENAGA AHLI TEKNIK BANGUNAN GEDUNG

ACHMAD SYAH KUSNADJARA, ST

MENGETAHUI :

JUDUL GAMBAR :

WISMA ARUNIKA 3 LANTAI
TAMPAK GWT DAN R. POMPA
(ALTERNATIF 2)

SKALA 1:50TAHUN - 2025

NO. GAMBARDIKELUARKAN UNTUK.

AR-14-08



 KEMENTERIAN PEKERJAAN UMUM DAN PERUMAHAN RAKYAT REPUBLIK INDONESIA DIREKTORAT JENDERAL PERUMAHAN SATUAN KERJA DIREKTORAT RUMAH SUSUN	
PENGGUNA JASA :	
SATUAN KERJA DIREKTORAT RUMAH SUSUN Pejabat Pembuat Komitmen Direktorat Rumah Susun A. Poldikus No. 20 Ridwanan Rian, Adhika Salsan	
NAMA PEKERJAAN :	
PERENCANAAN DESAIN TIPE BANGUNAN (DTB) PROTOTYPE RUSUN TIPE WISMA ARUNIKA 3 LANTAI	
KETERANGAN :	
LOKASI :	
KONSULTAN	
TEAM LEADER	
IR. NANANG ELVA JULIANOOR PUTRA, S. ST. M. T	
TENAGA AHLI ARSITEKTUR	
Ar. EKO ADI PRASETYO., ST. IAI	
TENAGA AHLI MEP	
MUHAMMAD RIDUANSYAH	
TENAGA AHLI TEKNIK BANGUNAN GEDUNG	
ACHMAD SIDIQ KUSWORO, S.T	
MENGETAHUI :	
JUDUL GAMBAR :	
WISMA ARUNIKA 3 LANTAI POTONGAN GWT DAN R. POMPA (ALTERNATIF 2)	
SKALA 1:50	TAHUN - 2025
NO. GAMBAR	DIKELUARKAN UNTUK.
AR-14-09	





KEMENTERIAN PEKERJAAN UMUM DAN PERUMAHAN RAKYAT
REPUBLIK INDONESIA

DIREKTORAT JENDERAL PERUMAHAN
SATUAN KERJA DIREKTORAT RUMAH SUSUN

PENGGUNA JASA :

SATUAN KERJA DIREKTORAT RUMAH SUSUN
Pejabat Pembuat Komitmen Direktorat Rumah Susun
A. Poldiana No. 10 Kembangan Barat, Jakarta Selatan

NAMA PEKERJAAN :

PERENCANAAN DESAIN TIPE BANGUNAN (DTB)
PROTOTYPE RUSUN
TIPE WISMA ARUNIKA 3 LANTAI

KETERANGAN :

LOKASI :

KONSULTAN

TEAM LEADER

IR. NANANG ELVA JULIANOOR PUTRA, S. ST. M. T

TENAGA AHLI ARSITEKTUR

Ar. EKO ADI PRASETYO., ST. IAI

TENAGA AHLI MEP

MUHAMMAD RIDUANSYAH

TENAGA AHLI TEKNIK BANGUNAN GEDUNG

ACHRIYATI ALIF KUSUMAWATI, ST

MENGETAHUI :

JUDUL GAMBAR :

WISMA ARUNIKA 3 LANTAI
DETAIL KUSEN GWT DAN R. POMPA
(ALTERNATIF 2)

SKALA 1:50TAHUN - 2025

NO. GAMBARDIKELUARKAN UNTUK.

AR-14-10



 KEMENPKP REPUBLIK INDONESIA KEMENTERIAN PEKERJAAN UMUM DAN PERUMAHAN RAKYAT REPUBLIK INDONESIA DIREKTORAT JENDERAL PERUMAHAN SATUAN KERJA DIREKTORAT RUMAH SUSUN		
PENGGUNA JASA :		
SATUAN KERJA DIREKTORAT RUMAH SUSUN Pejabat Pembuat Komitmen Direktorat Rumah Susun A. Padjadjaran No. 20 Kidungasri Baru, Jakarta Selatan		
NAMA PEKERJAAN :		
PERENCANAAN DESAIN TIPE BANGUNAN (DTB) PROTOTIPE RUSUN TIPE WISMA ARUNIKA 3 LANTAI		
KETERANGAN :		
LOKASI :		
KONSULTAN		
TEAM LEADER		
IR. NANANG ELVA JULIANOOR PUTRA, S. ST. M. T		
TENAGA AHLI ARSITEKTUR		
Ar. EKO ADI PRASETYO., ST. IAI		
TENAGA AHLI MEP		
MUHAMMAD RIDUAN SYAH		
TENAGA AHLI TEKNIK BANGUNAN GEDUNG		
ACHMAD SIDIQ KUSYURO, S.T		
MENGETAHUI :		
JUDUL GAMBAR :		
WISMA ARUNIKA 3 LANTAI DETAIL PAGAR		
SKALA	1:20	TAHUN - 2025
NO. GAMBAR	DIKELUARKAN UNTUK.	
AR-15-01		